



PLANIMETRIA
Progetto
Scala 1:200

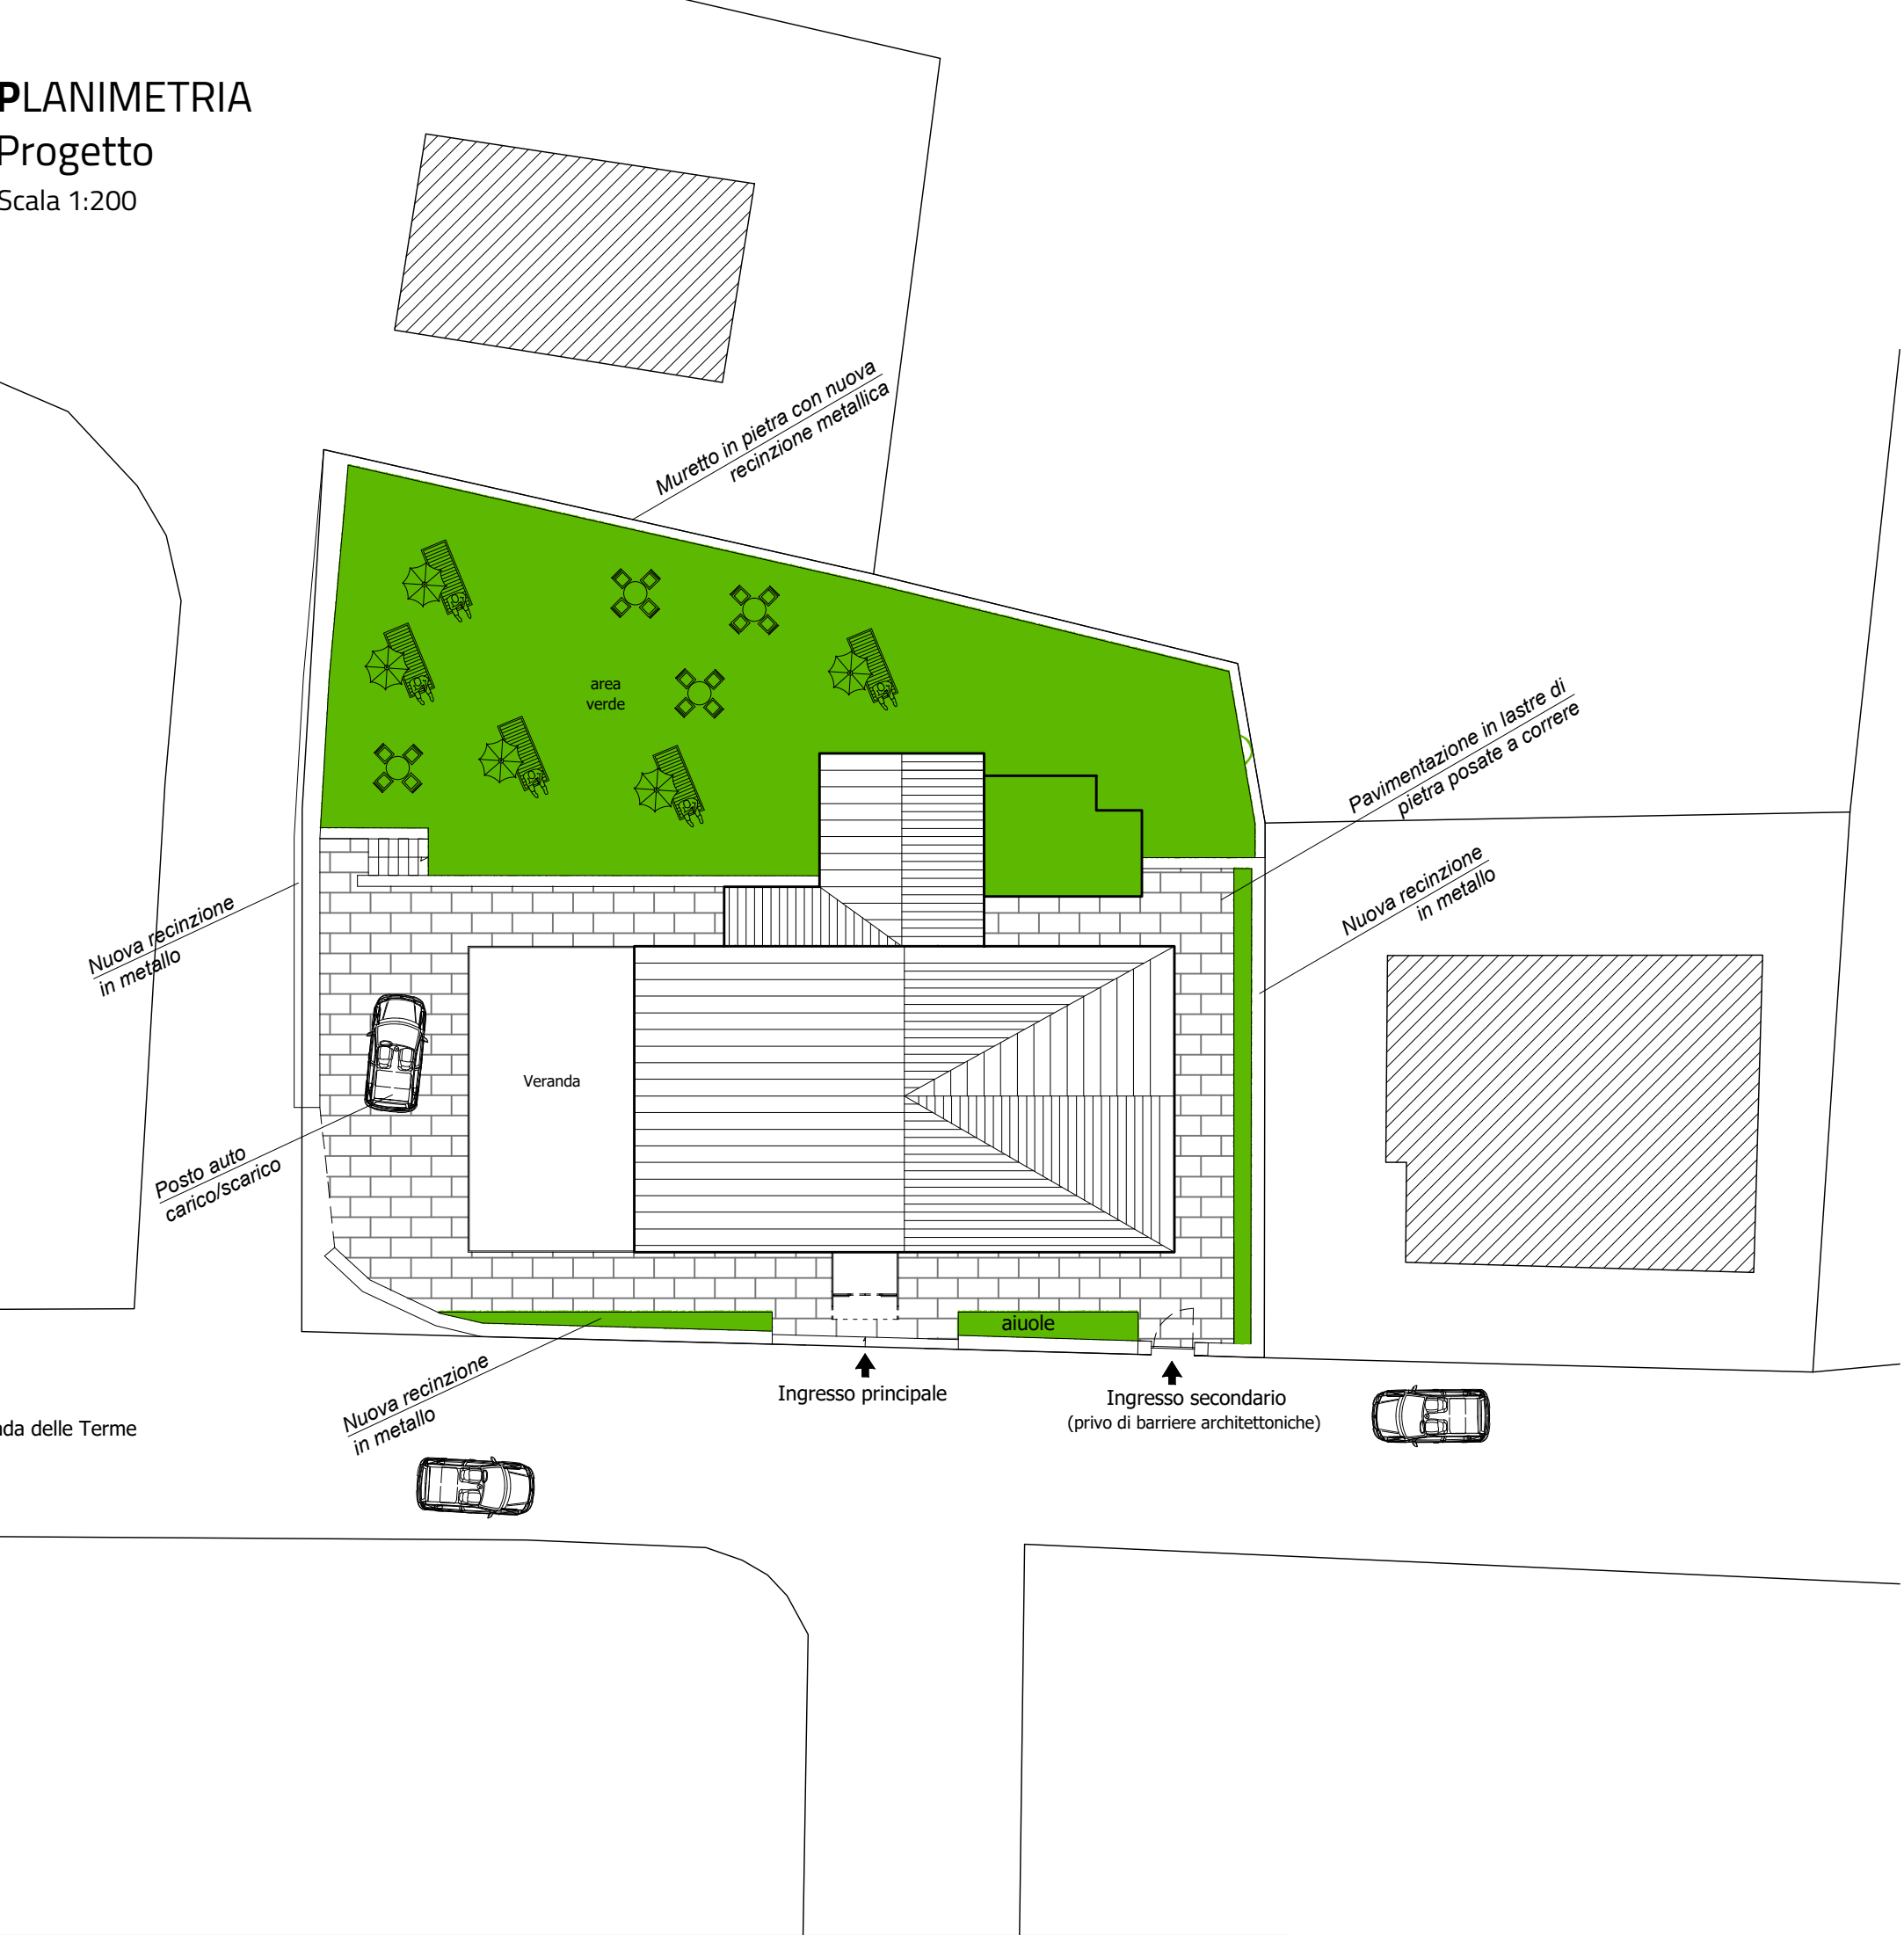


12 posti letto piano primo
13 posti letto piano secondo
TOTALE 25 posti letto


PIANTA PIANO SEMINTERRATO
Progetto
Scala 1:100

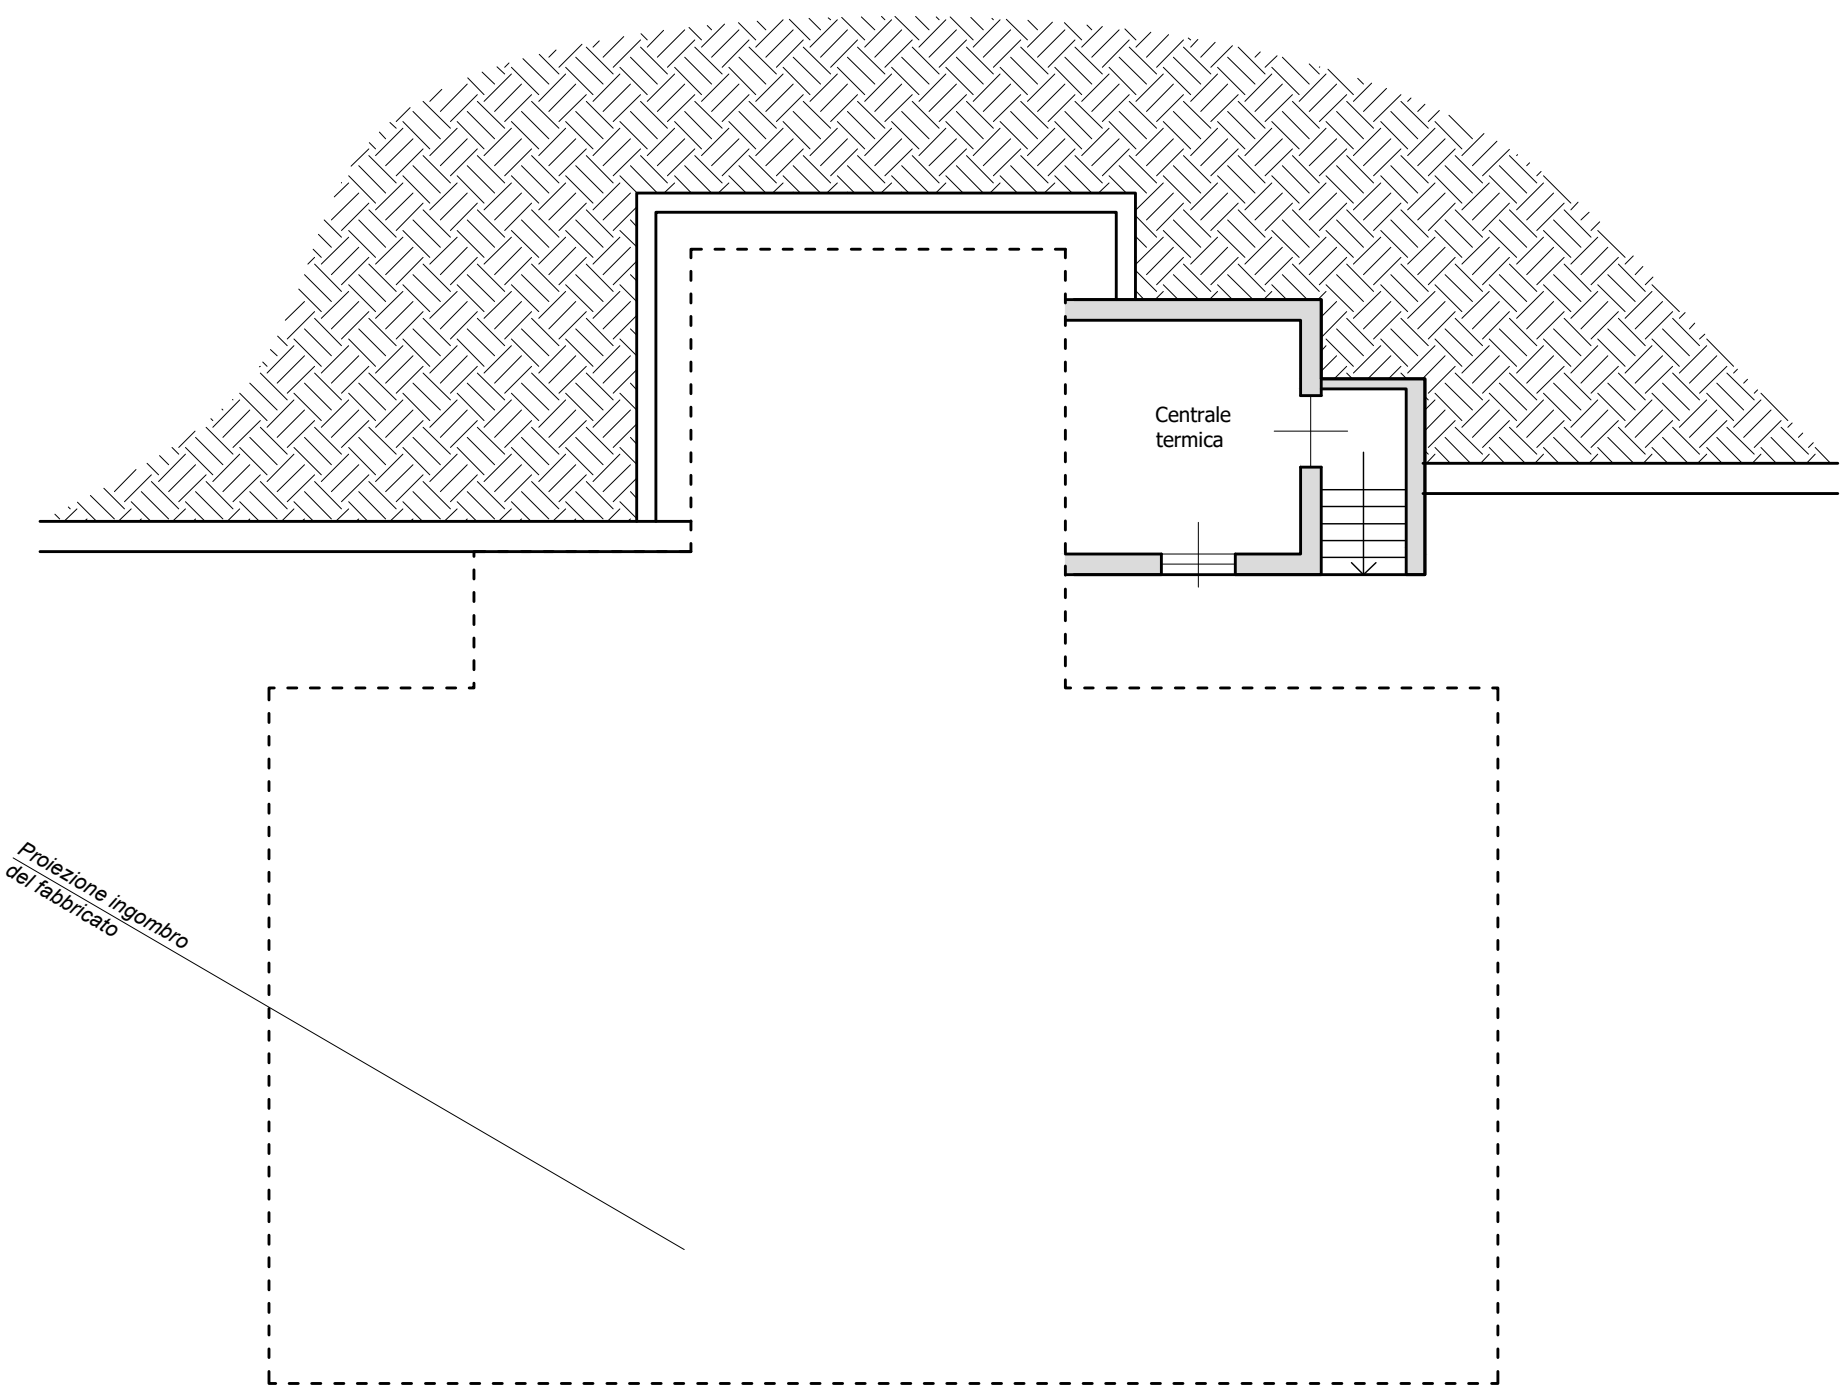


PIANTA PIANO PRIMO
Progetto
Scala 1:100

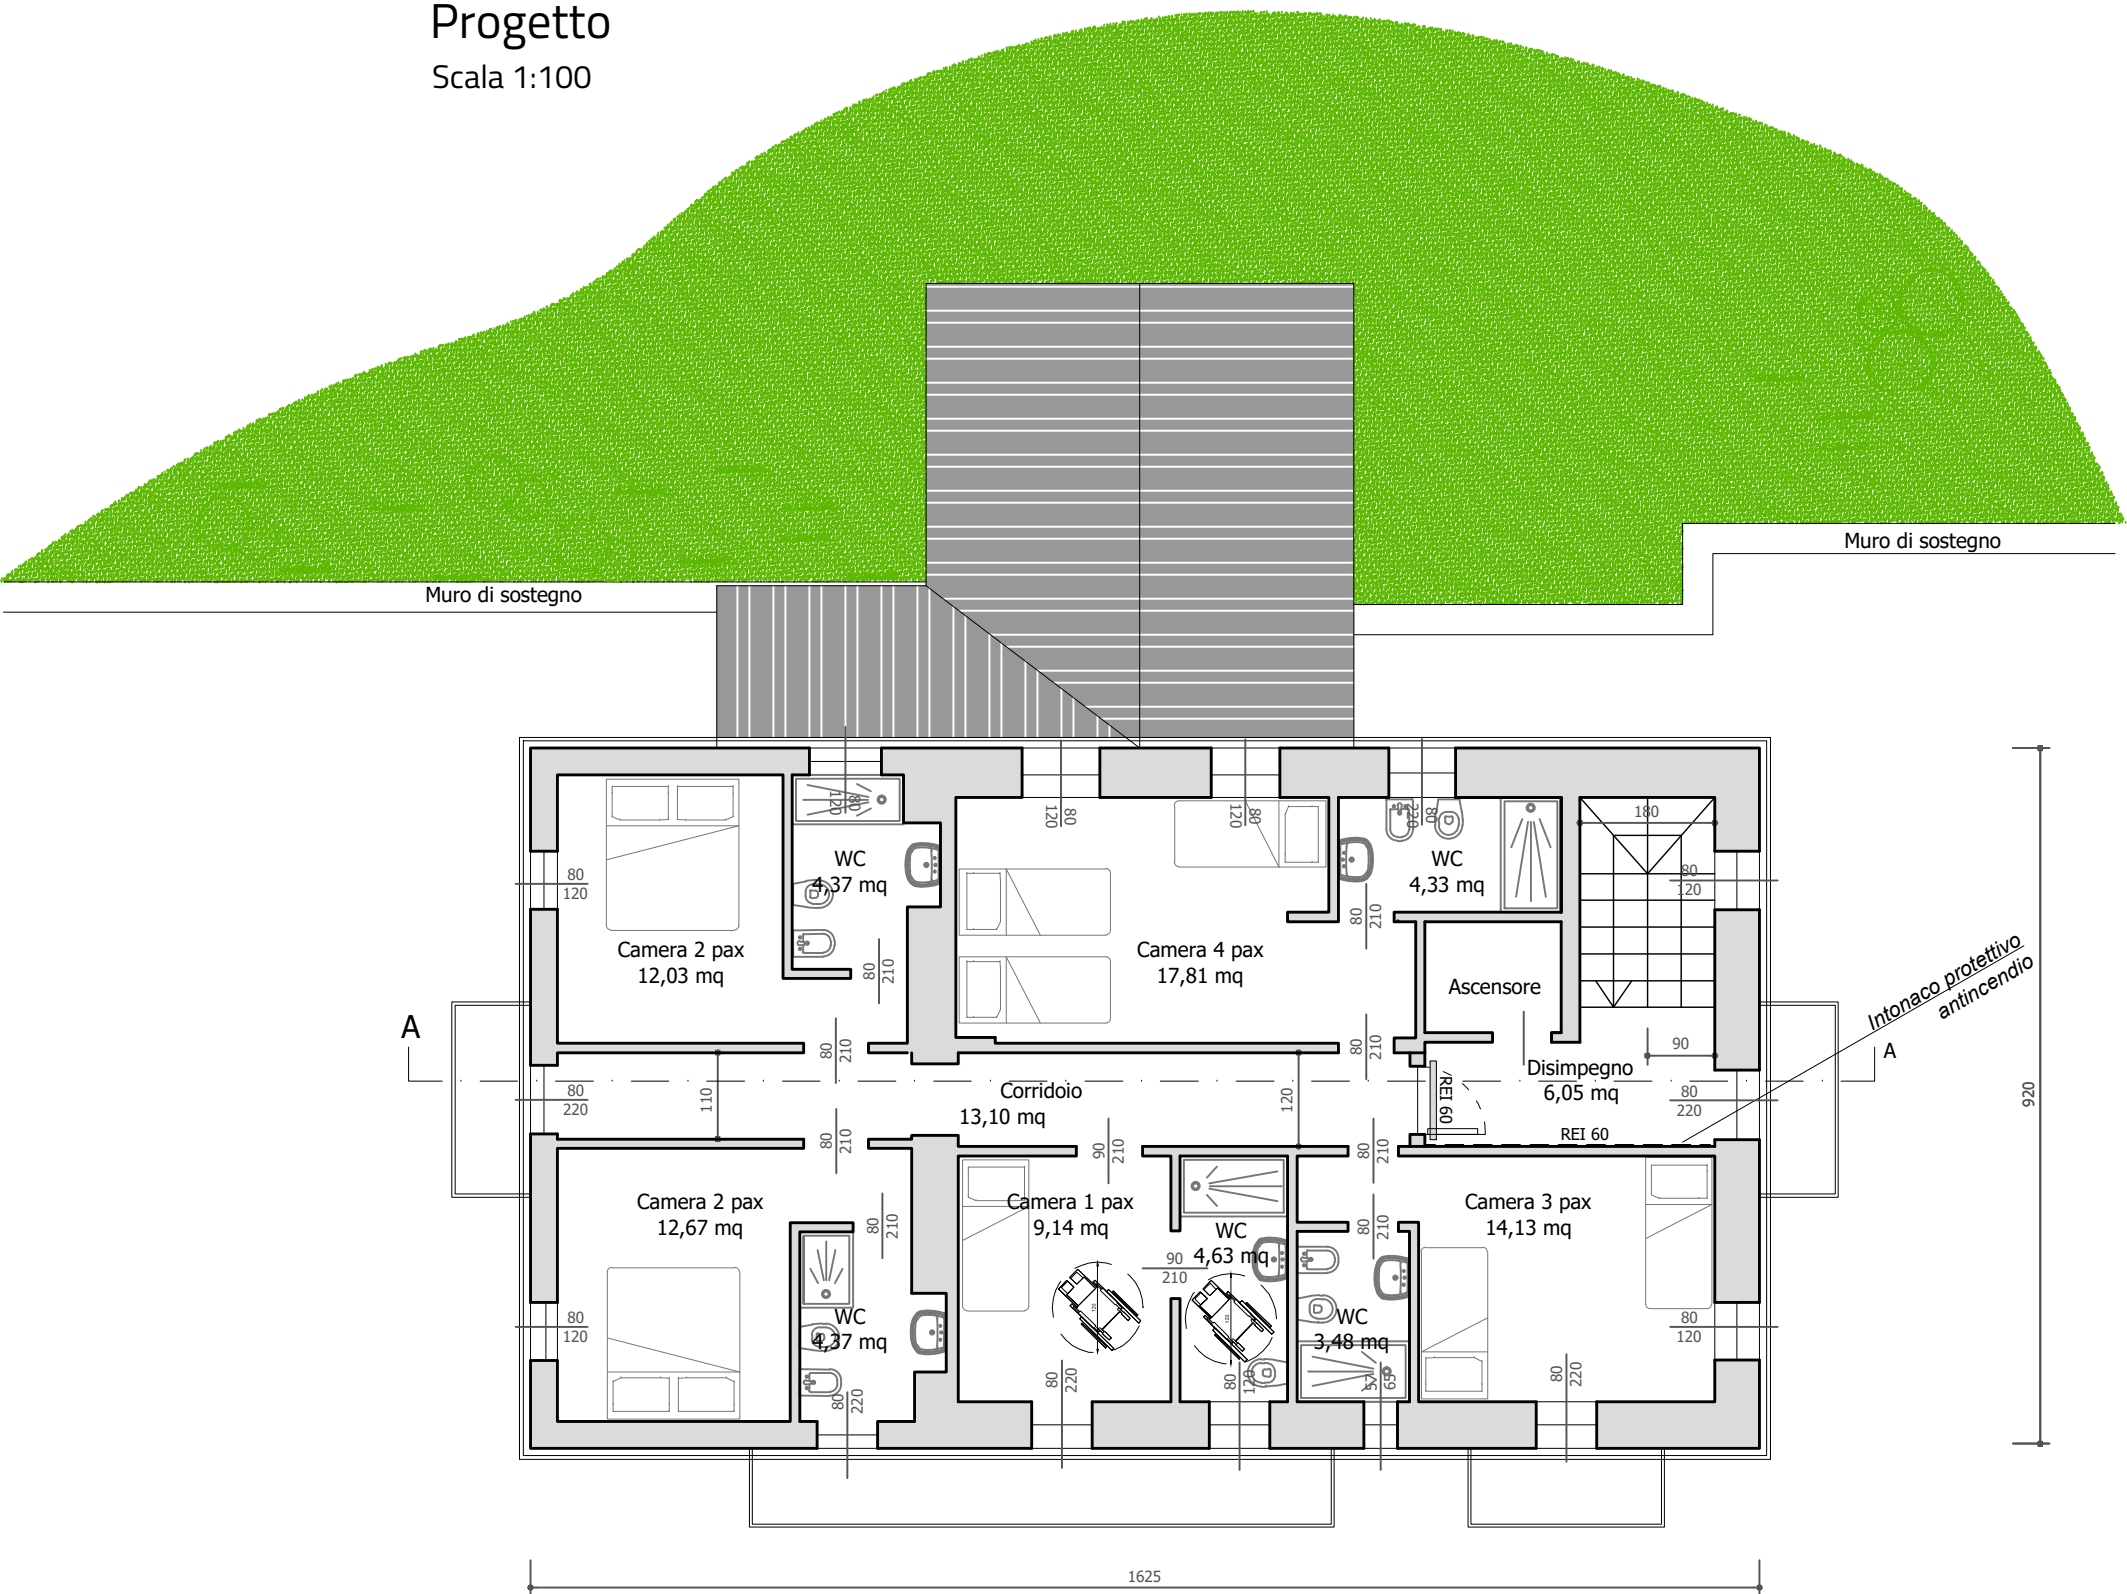

PIANTA PIANO SECONDO
Progetto
Scala 1:100

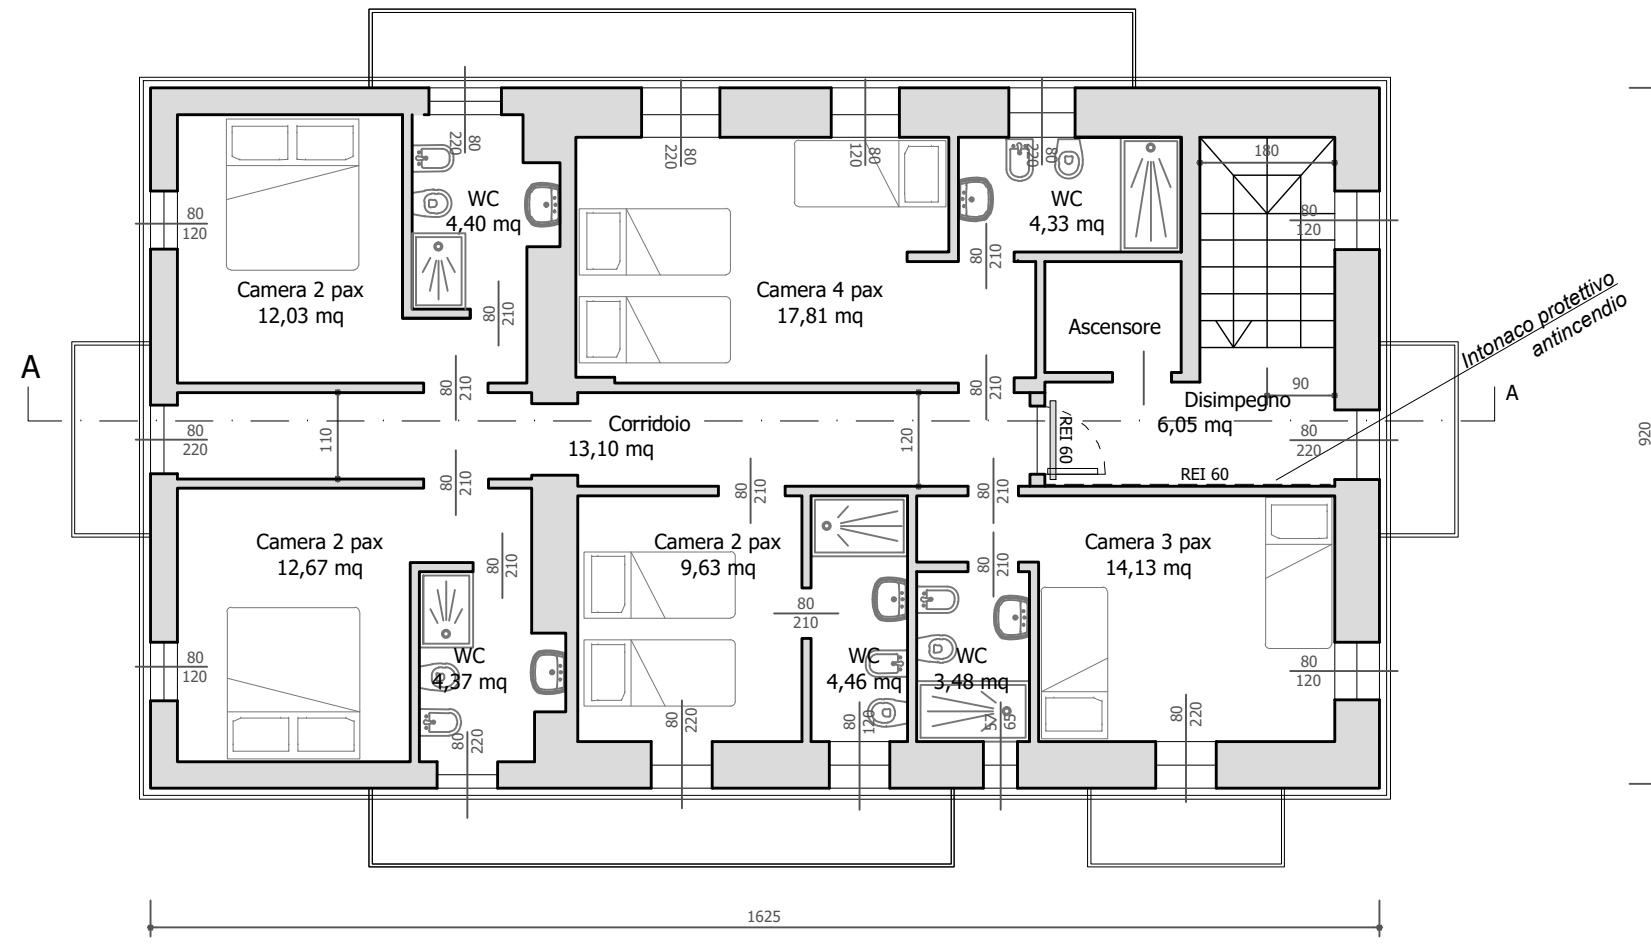

PIANTA PIANO SOTTOTETTO
Progetto
Scala 1:100

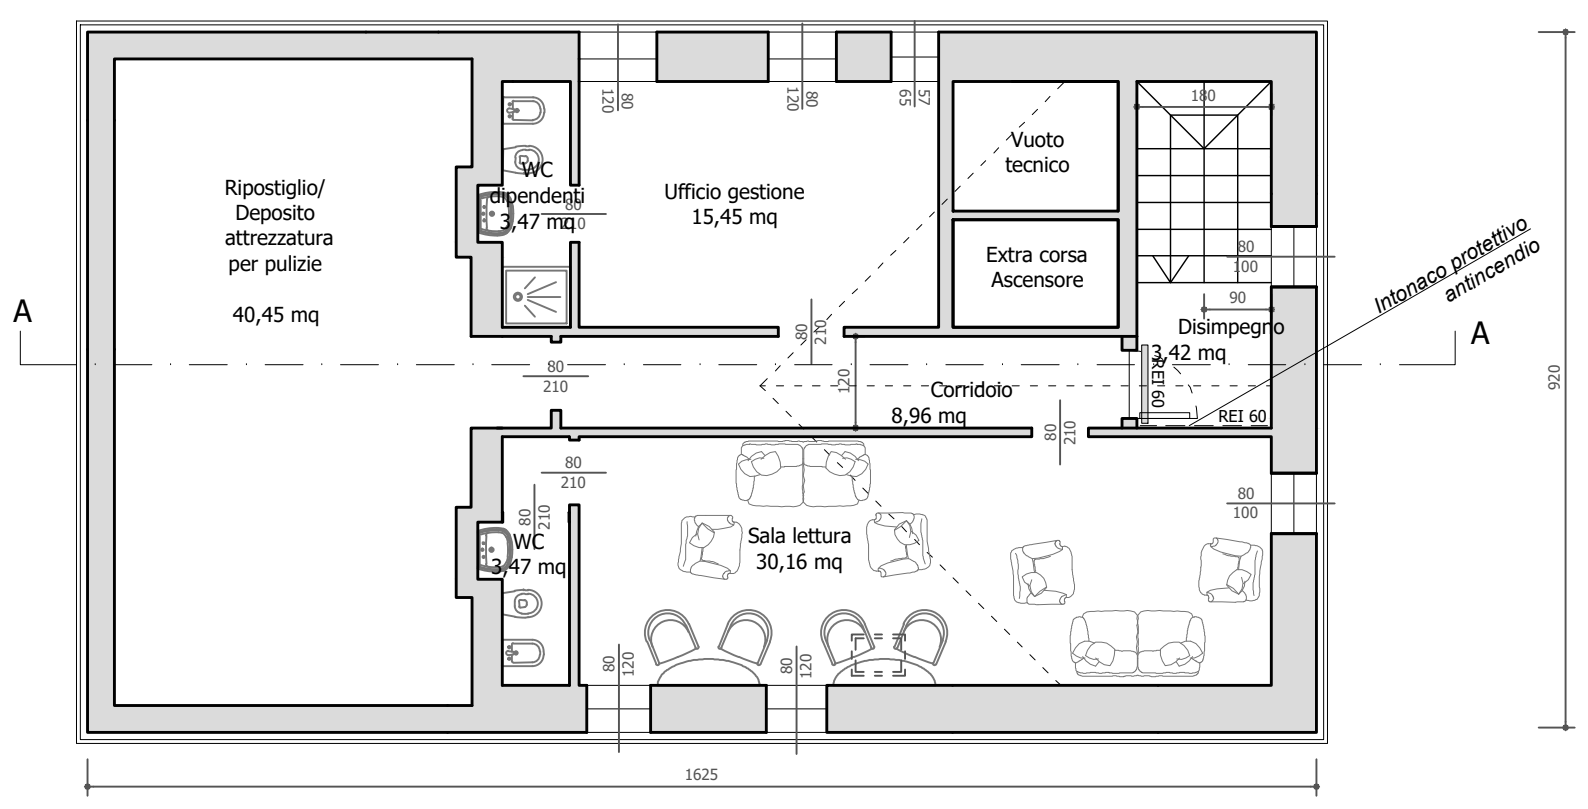

COMUNE DI PRÉ-SAINT-DIDIER

Progetto di fattibilità tecnica ed economica

Lavori di trasformazione di edificio destinato a
"Microcomunità per anziani" in "Dortoir"

committente

Comune di
PRÉ-SAINT-DIDIER
Piazza Vittorio Emanuele II, 14
11010 Pré-Saint-Didier (AO)
C.F. e P.IVA 00102900073

progettista

architetto **cristina bellone**
Loc. La Maladière, 90
11020 Saint-Christophe (AO)
329/6944607 cristina@studiobellone.it
P.Iva 00560390072 - C.F. BLLCST64M61L219Z

PRÉ-SAINT-DIDIER - fraz. Capoluogo
Foglio X - Mappale n. 654
PRG Sottozona C1

Agosto 2022



PIANTA PIANO TERRENO
Progetto
Scala 1:100

