PARTICOLARI COSTRUTTIVI
Ringhiere balconi
Progetto
Scala 1:25

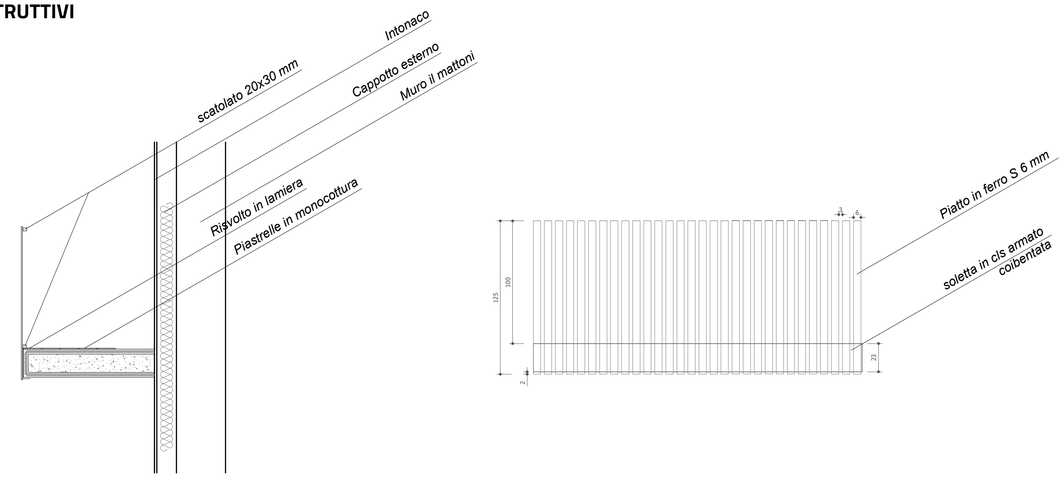

PARTICOLARI COSTRUTTIVI
Recinzione verso strada e altre proprietà
Progetto
Scala 1:25

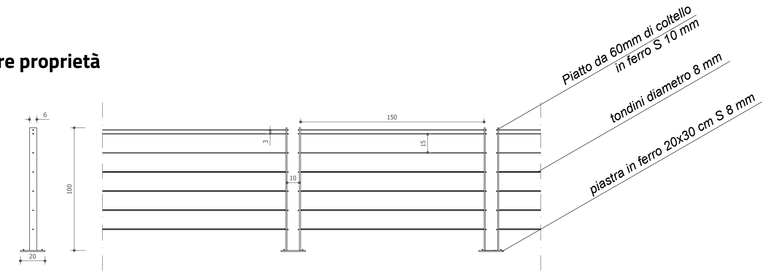

SEZIONE LONGITUDINALE A-A
Progetto
Scala 1:100

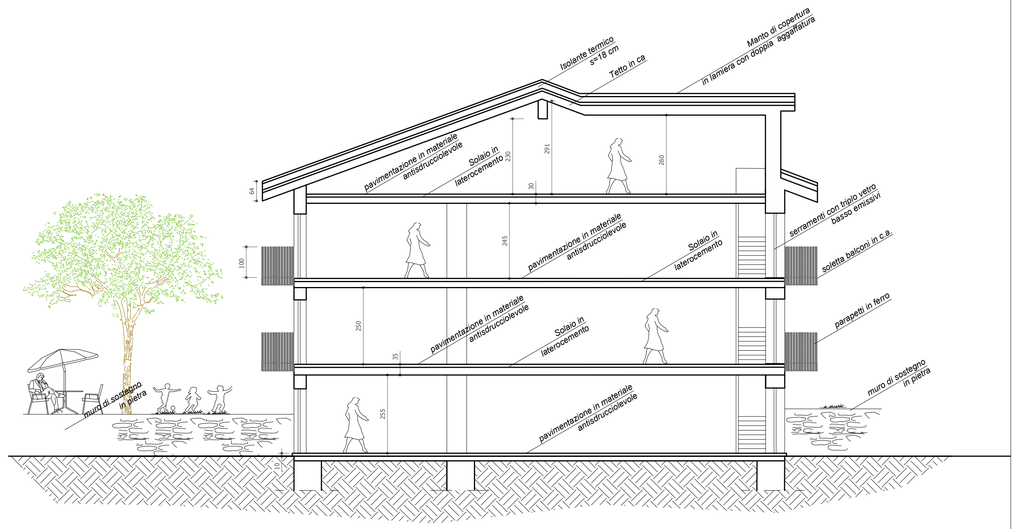

PROSPETTO SUD
Progetto
Scala 1:100

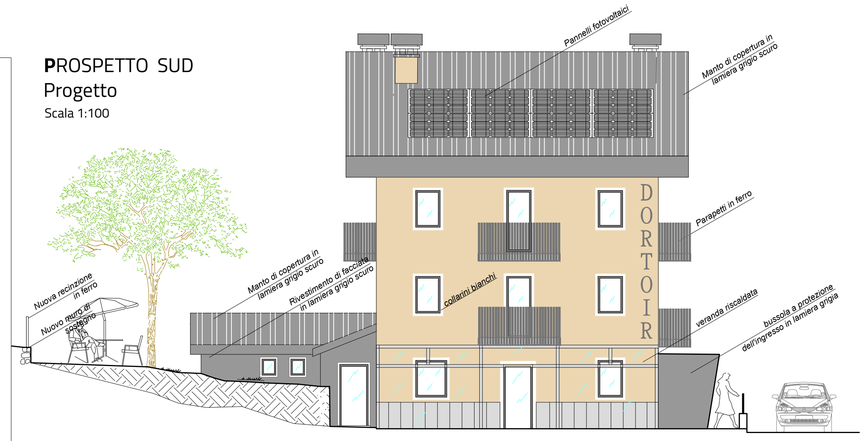

PROSPETTO EST
Progetto
Scala 1:100

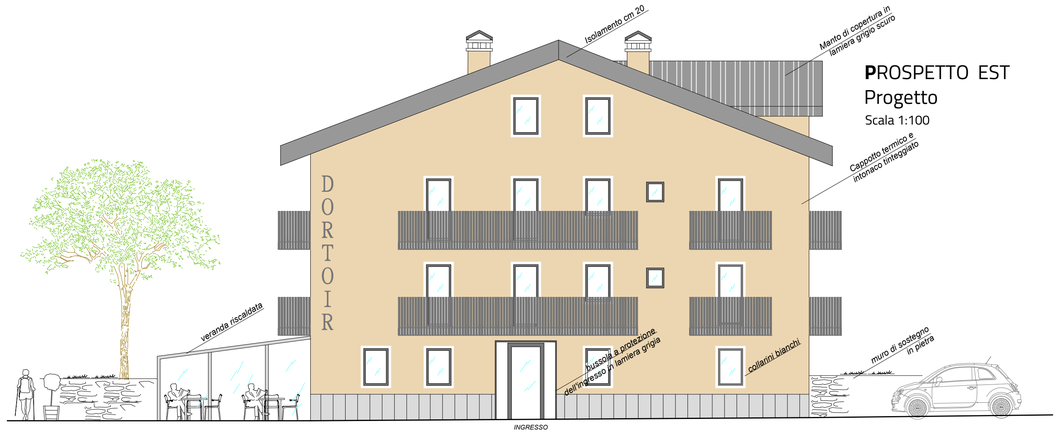

PROSPETTO NORD
Progetto
Scala 1:100

PROSPETTO OVEST
Progetto
Scala 1:100

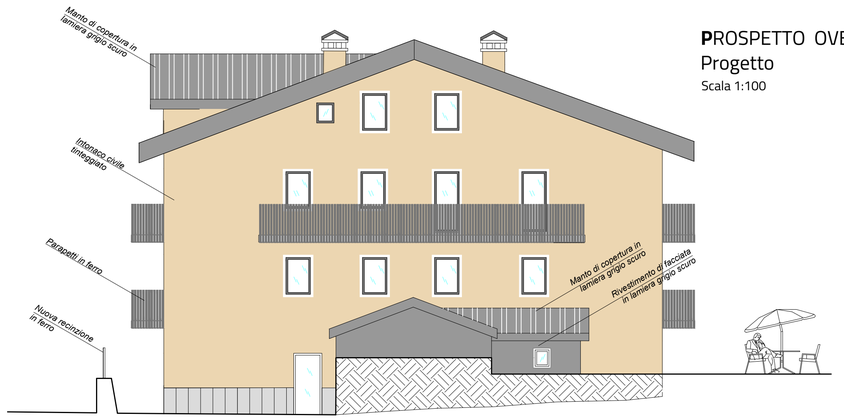

COMUNE DI PRÉ-SAINT-DIDIER

Progetto di fattibilità tecnica ed economica

Lavori di trasformazione di edificio destinato a "Microcomunità per anziani" in "Dortoir"

committente

Comune di PRÉ-SAINT-DIDIER
Piazza Vittorio Emanuele II, 14
11010 Pré-Saint-Didier (AO)
C.F. e P.IVA 00102900073

progettista

architettocristina**bellone**
Loc. La Maladière, 90
11020 Saint-Christophe (AO)
329/69446607 cristina@studiobellone.it
P.iva 00560390072 - C.F. BLLCST64M61L219Z

PRÉ-SAINT-DIDIER - fraz. Capoluogo
Foglio X - Mappale n. 654
PRG Sottozona C1

Agosto 2022

06 SEZIONI E PROSPETTI - PROGETTO