

CERVINO S.p.A.
PRESENTA

Un'opera che apre il futuro della
Valtournenche
...e di tutta la **Valle d'Aosta**



WWW.CERVINIA.IT



Valle d'Aosta
Vallée d'Aoste



CERVINO
SKI PARADISE



“CERVINO THE ONE”

THE ONE OUR NEXT ELEVATION

Il Cervino è un'icona, una montagna unica al mondo, riconosciuta ovunque e ammirata da sempre.

Con **CERVINO THE ONE** nasce una identità potente, capace di parlare al mondo con la forza della sua unicità ed affermare una visione che guarda al futuro.

THE ONE è il primo impianto, il punto da cui tutto inizia, il primo passo verso il domani.

THE ONE significa innovazione. valorizzazione, appartenenza: nel panorama internazionale della montagna c'è un solo vero protagonista ed è qui.

Il Cervino è **THE ONE**.

CERVINO S.p.A.

CERVINO THE ONE

Breuil-Cervinia - Plan Maison - Plateau Rosa

Non solo una nuova funivia ma una porta
verso il futuro della **Valtournenche**
e di tutta la **Valle d'Aosta**

— —
WWW.CERVINO.it



Valle d'Aosta
Vallée d'Aoste

INQUADRAMENTO GENERALE



Valle d'Aosta
Vallée d'Aoste



CERVINO
SKI PARADISE

The One: l'impianto che rivoluziona l'offerta turistica di Cervino

Prima cabinovia trifune (3S) nel nord ovest: un collegamento unico tra Breuil-Cervinia, Plan Maison e Plateau Rosa

Tecnologia all'avanguardia, design contemporaneo e integrazione totale nel paesaggio




PROFILO DI LINEA



Valle d'Aosta
Vallée d'Aoste



CERVINO
SKI PARADISE

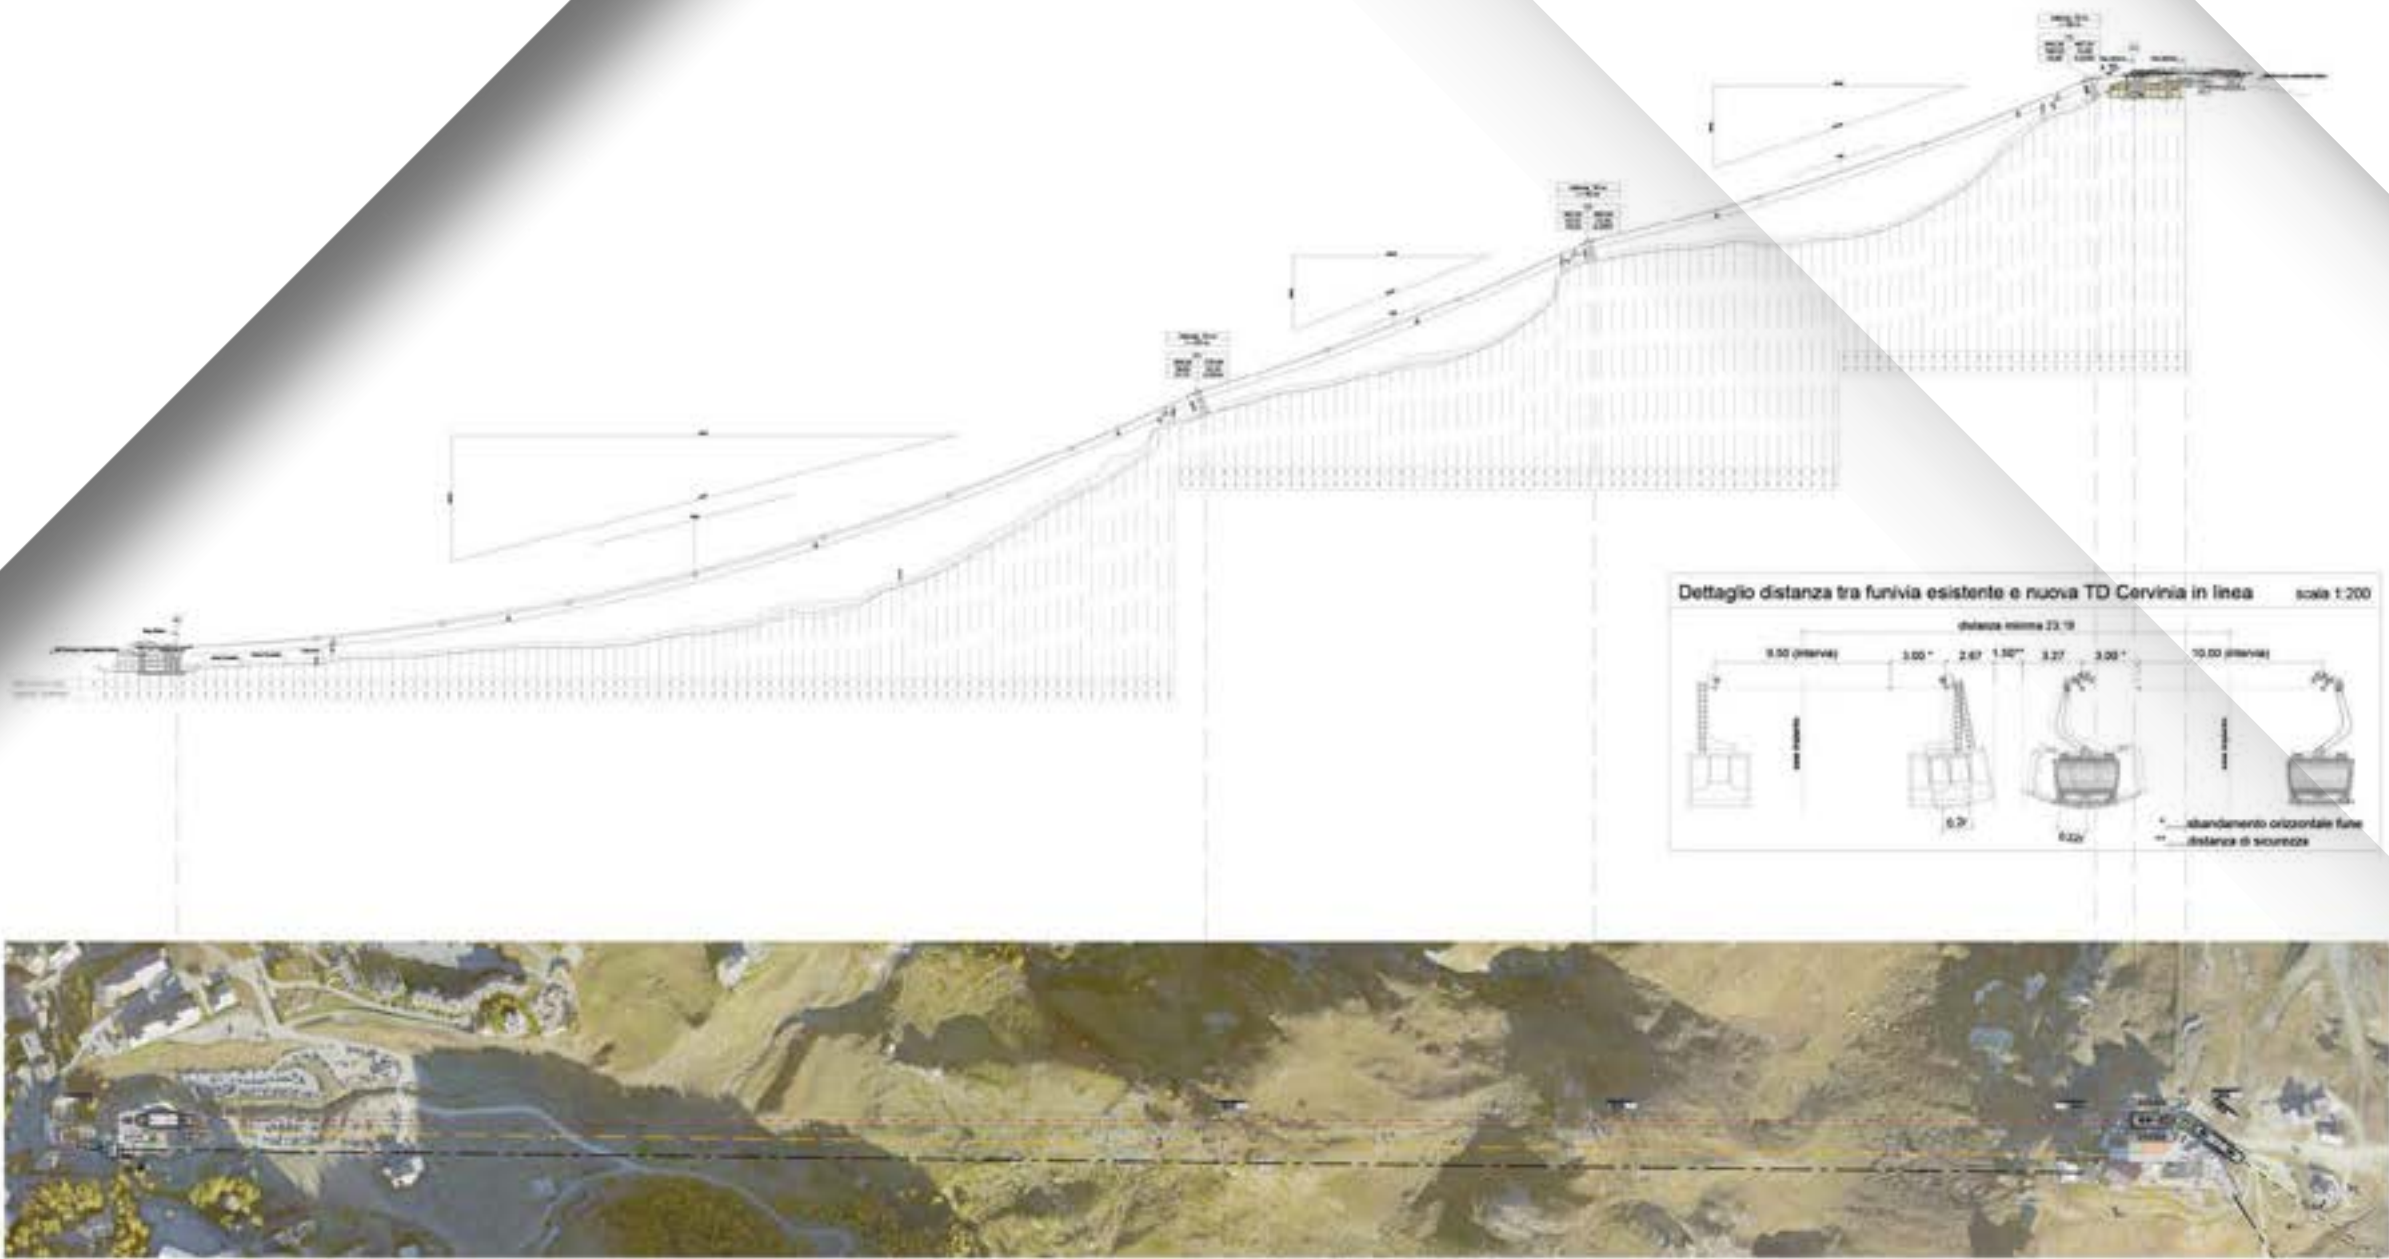


PROFILO DI LINEA



Valle d'Aosta
Vallée d'Aoste



CERVINO
SKI PARADISE

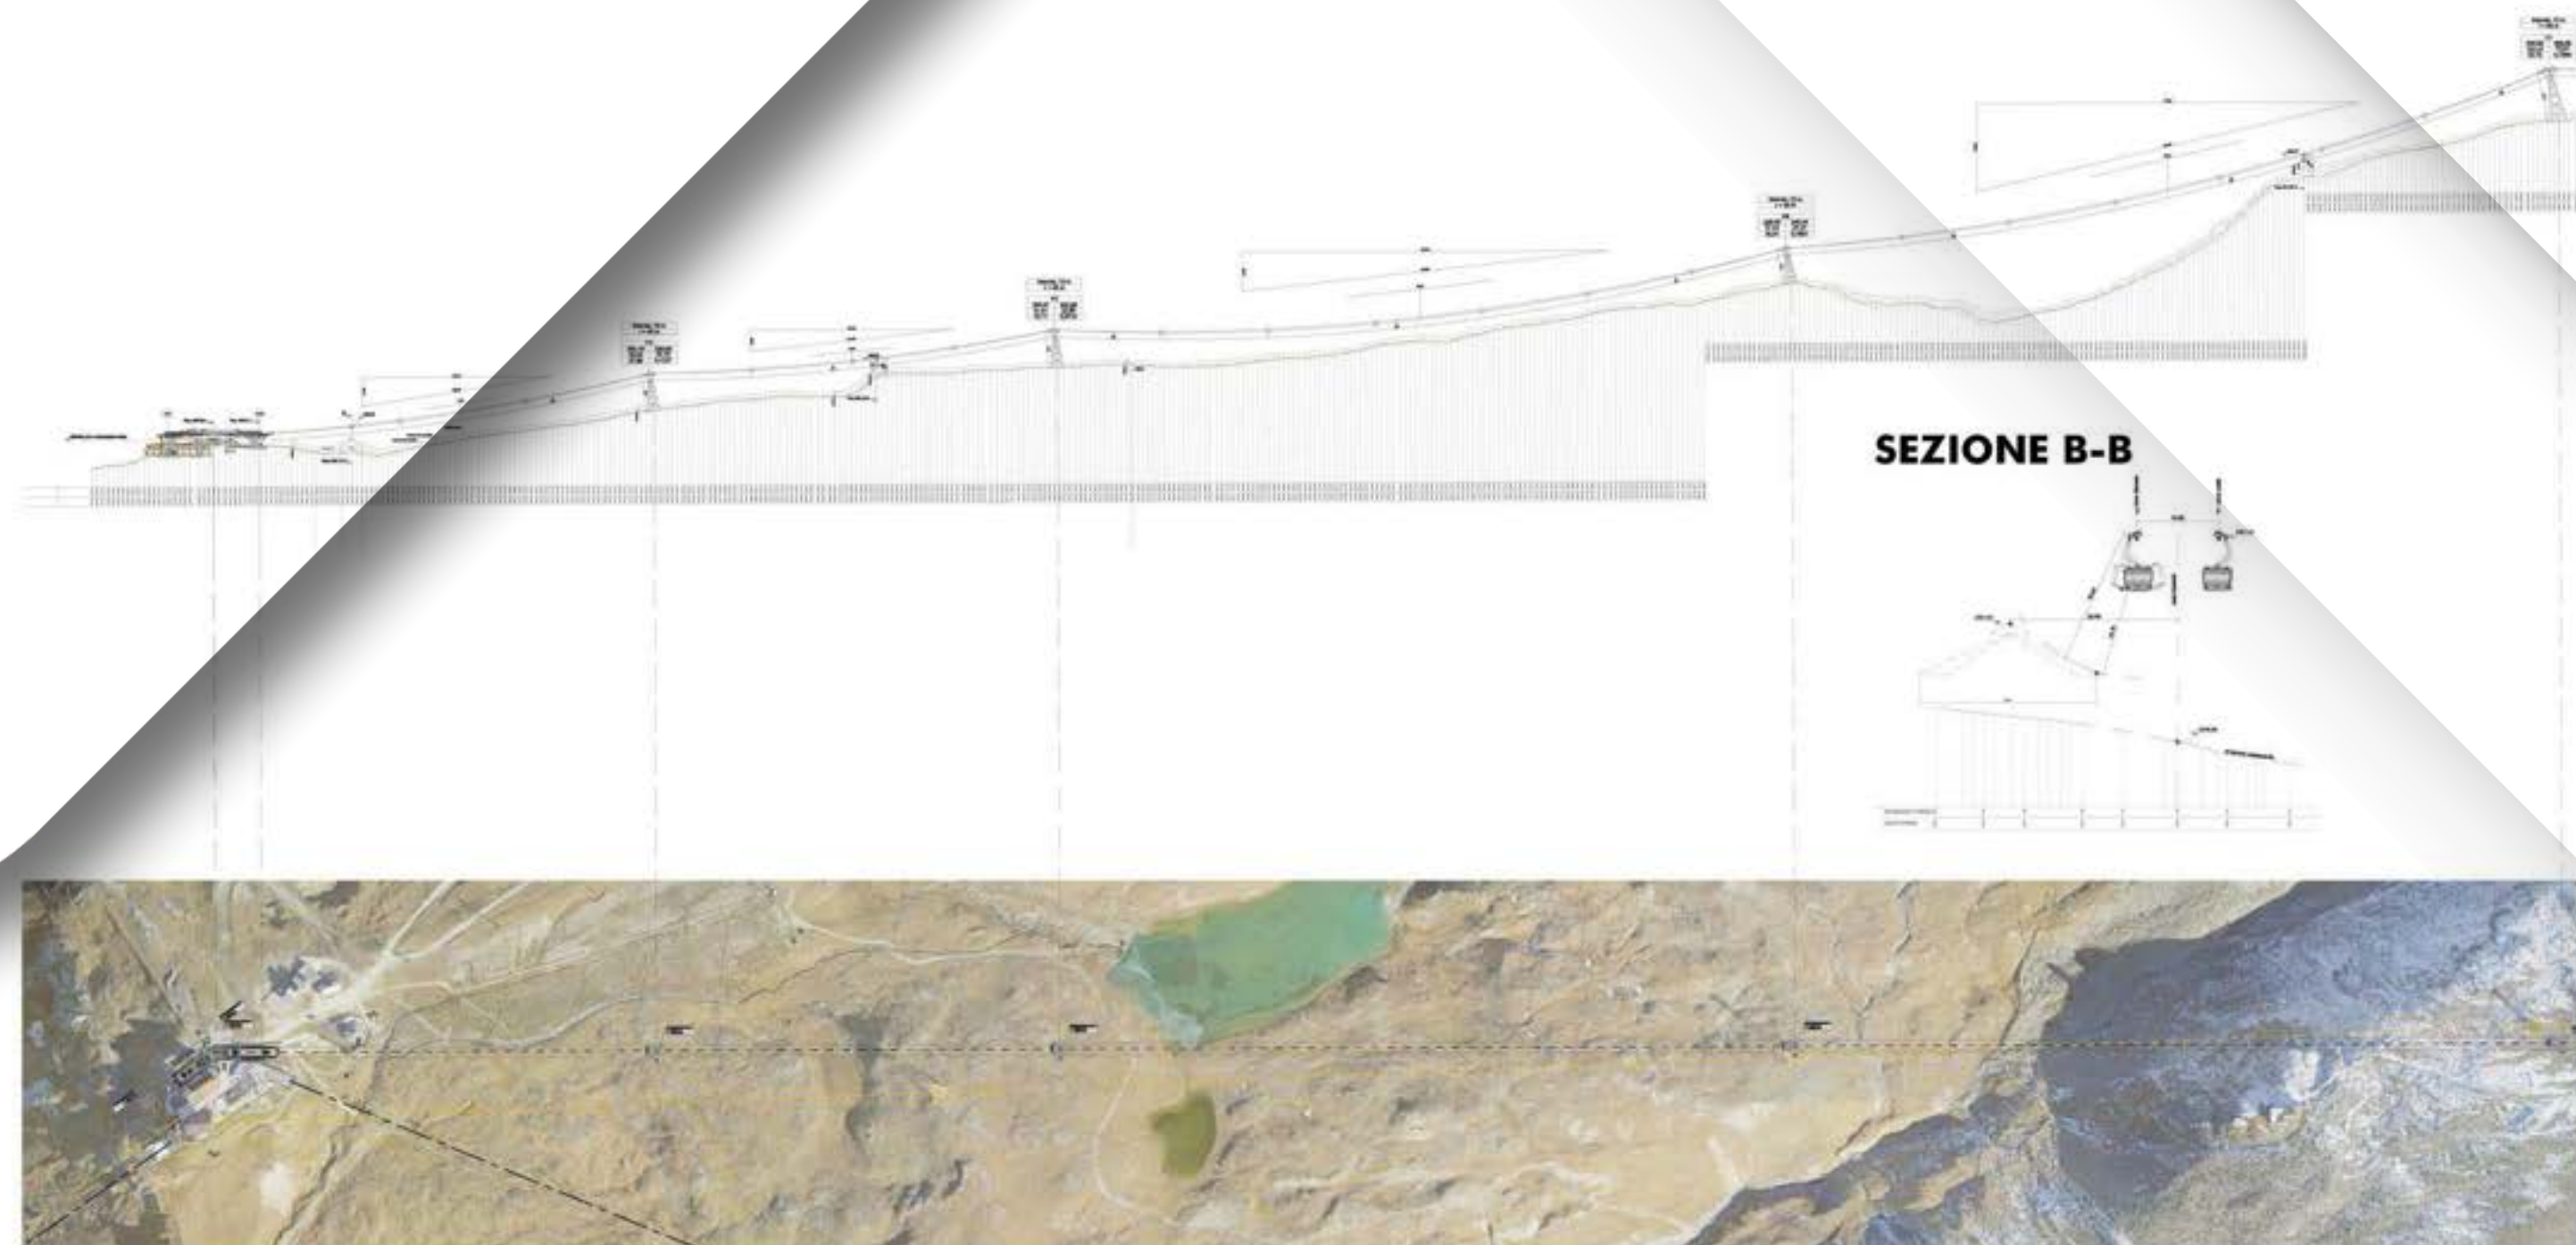


PROFILI DI LINEA



Valle d'Aosta
Vallée d'Aoste



CERVINO
SKI PARADISE

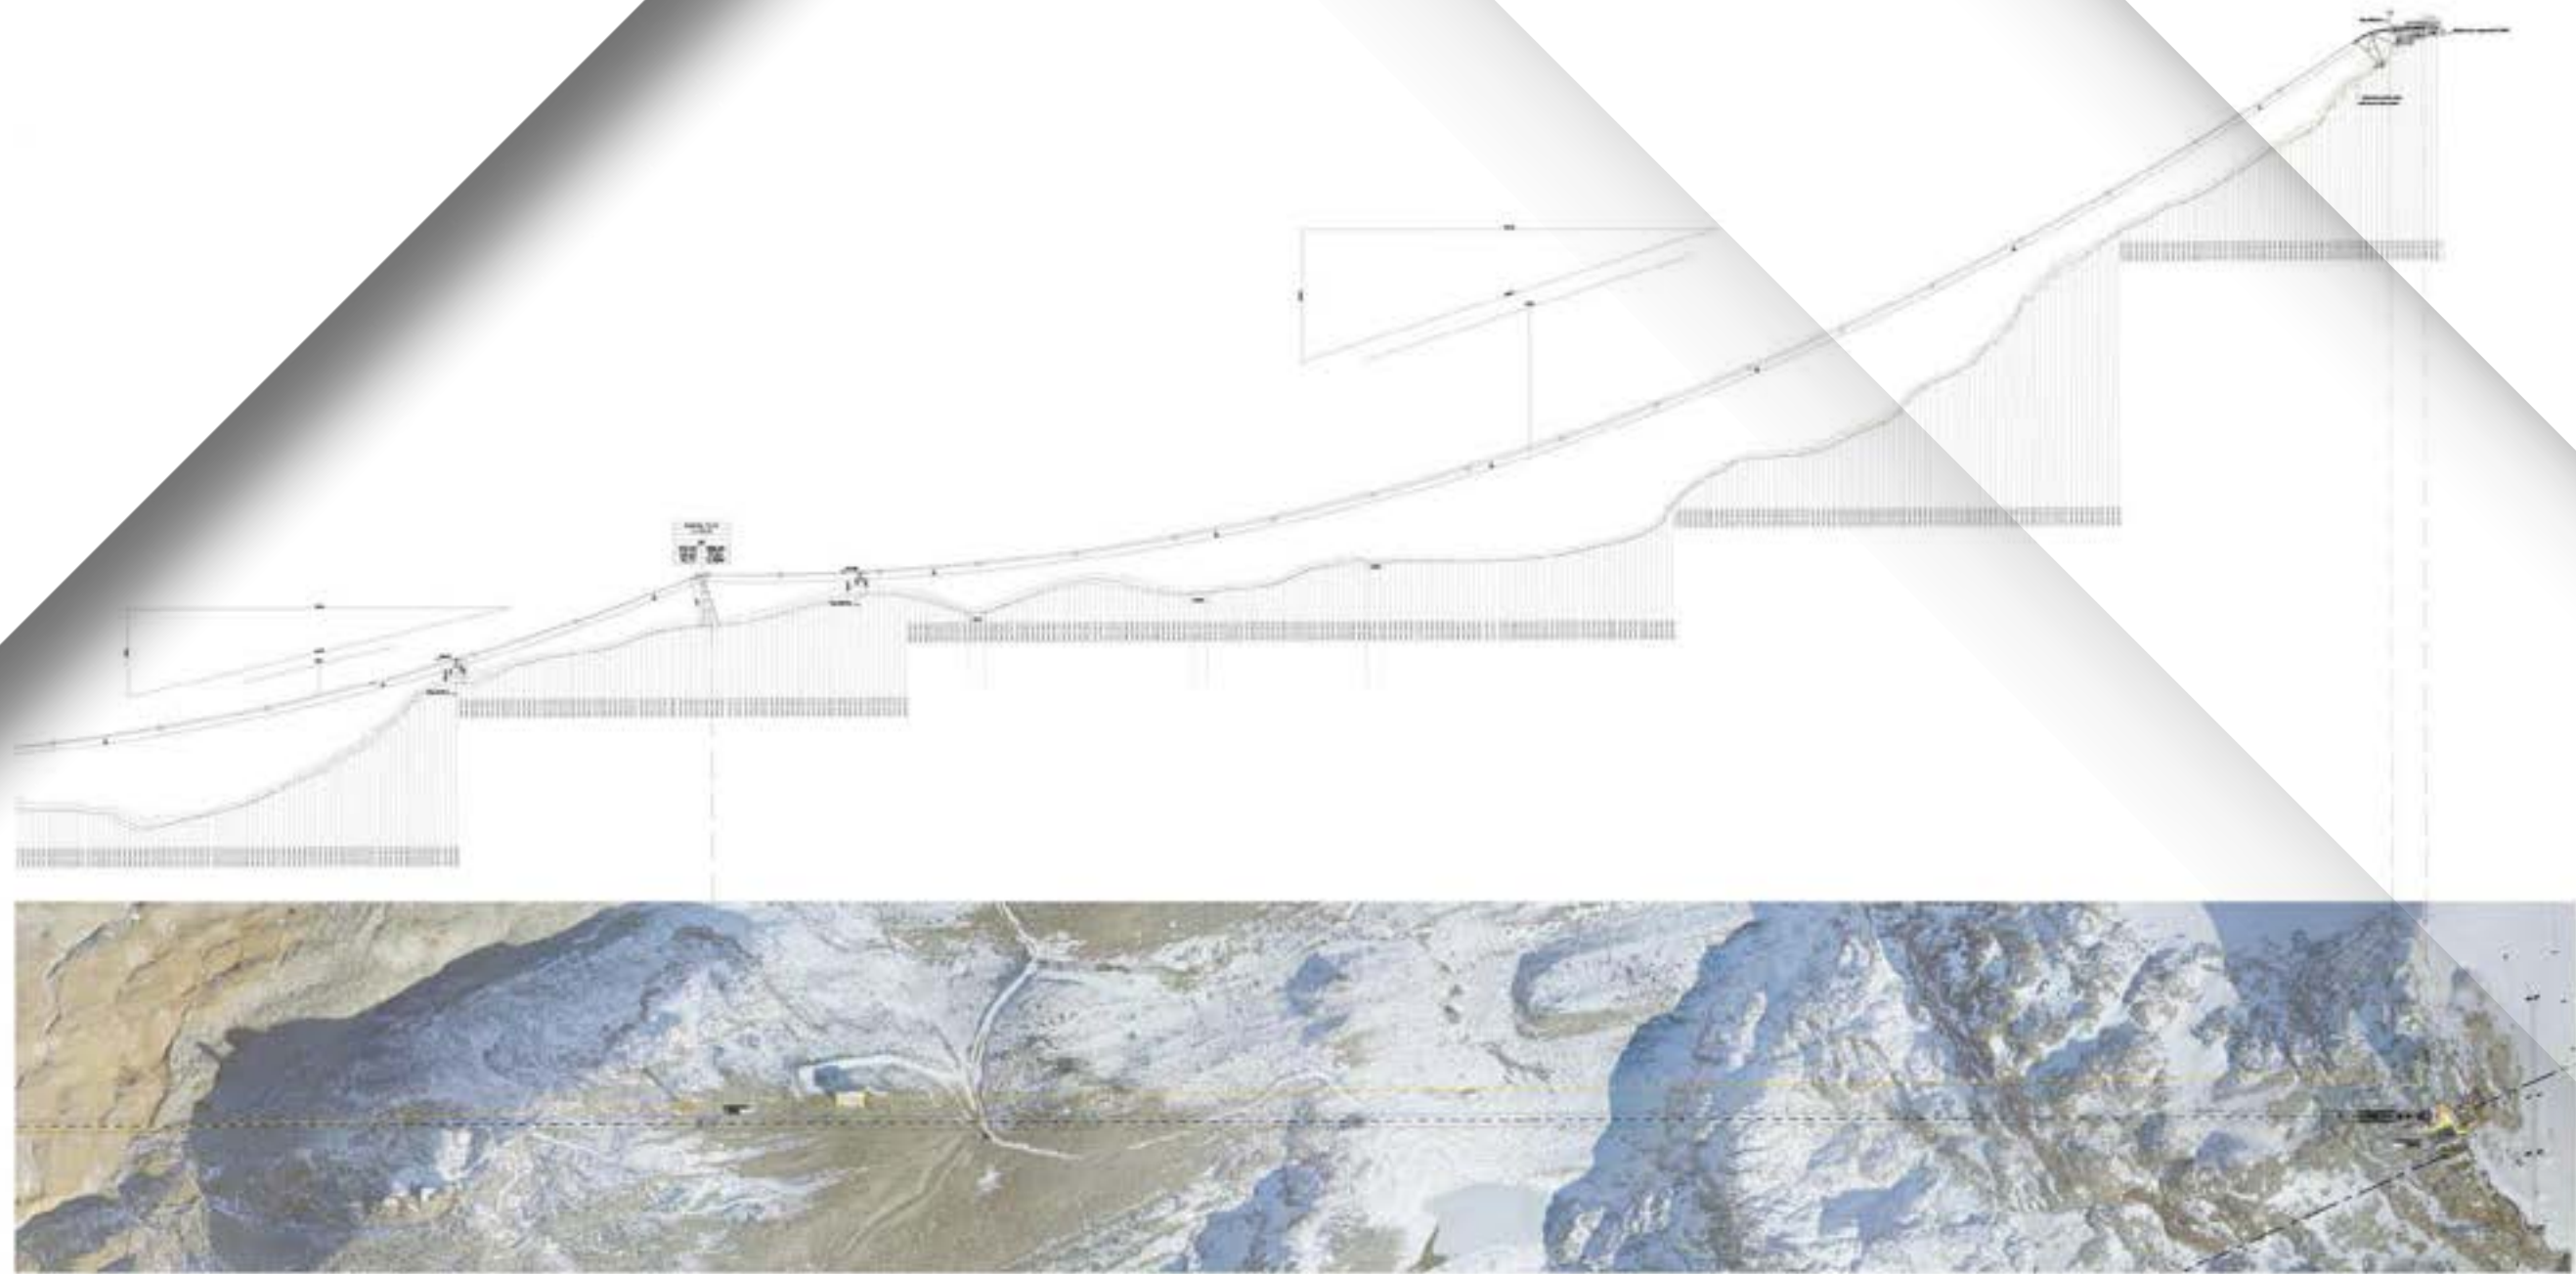

IL NUOVO IMPIANTO



Valle d'Aosta
Vallée d'Aoste



CERVINO
SKI PARADISE

Dati generali:

- Lunghezza totale linea: 5.970 m
- Dislivello complessivo: 1.427 m
- Velocità di esercizio: 8,0 m/s (~29 km/h)
- Tempo di percorrenza : < 17 min
- Numero sostegni: 7 complessivi (3 tronco I, 4 tronco II)
- Portata oraria: 3.000 passeggeri/ora
- Esercizio con vento fino a 100 km/h
- Funi portanti: 2 x Ø 58 mm
- Fune traente: Ø 56 mm
- Azionamenti: Principale, riserva, recupero, soccorso, GE
- Freni: Elettrico, Servizio, Emergenza
- Potenza: 3 DirectDrive® Leitner x 1139 kW (96% rendimento; -12% consumi energetici; ecosostenibilità e manutenzione ridotta; emissioni ridotte max 85 db)
- Sistema EcoDrive



LE CABINE SYMPHONY 3S



Valle d'Aosta
Vallée d'Aoste



CERVINO
SKI PARADISE

- Tipo veicolo: modello Symphony 3S (design Pininfarina).
- Capacità: 30 persone, di cui 24 posti seduti
- Nr. 56 veicoli complessivi (20 tronco I, 36 tronco II)
- Equidistanza = 288 m; Intervallo = 36 s
- Comfort & servizi in cabina: vetrature panoramiche a 360° da pavimento a soffitto, sedili “premium”, portasci interno, pavimentazione in gomma antiscivolo e antirumore, illuminazione interna, interfono bidirezionale, due schermi multimediali



BREUIL-CERVINIA STATO ATTUALE



Valle d'Aosta
Vallée d'Aoste



CERVINO
SKI PARADISE



UN NUOVO SIMBOLO PER BREUIL-CERVINIA



Valle d'Aosta
Vallée d'Aoste



CERVINO
SKI PARADISE



UN NUOVO SIMBOLO PER BREUIL-CERVINIA



Valle d'Aosta
Vallée d'Aoste



CERVINO
SKI PARADISE

Un hub moderno e accogliente

- Quota imbarco: 2.032 m s.l.m.
- Servizi per il pubblico: biglietteria, info point, deposito e noleggio sci, bar/ristorazione, spazi commerciali, wc
- Fabbricato con connettivi: scale mobili, ascensori, scale fisse
- “Fast track” per collegamento diretto piste ↔ imbarco
- Locali di servizio: autorimessa, officine, laboratori, depositi, magazzino ricambi, cabina elettrica e locali GE, centrali termiche, uffici e locali per il personale



UN NUOVO SIMBOLO PER BREUIL-CERVINIA



Valle d'Aosta
Vallée d'Aoste



CERVINO
SKI PARADISE



UN NUOVO SIMBOLO PER BREUIL-CERVINIA




Valle d'Aosta
Vallée d'Aoste



CERVINO
SKI PARADISE




SEZIONE 1

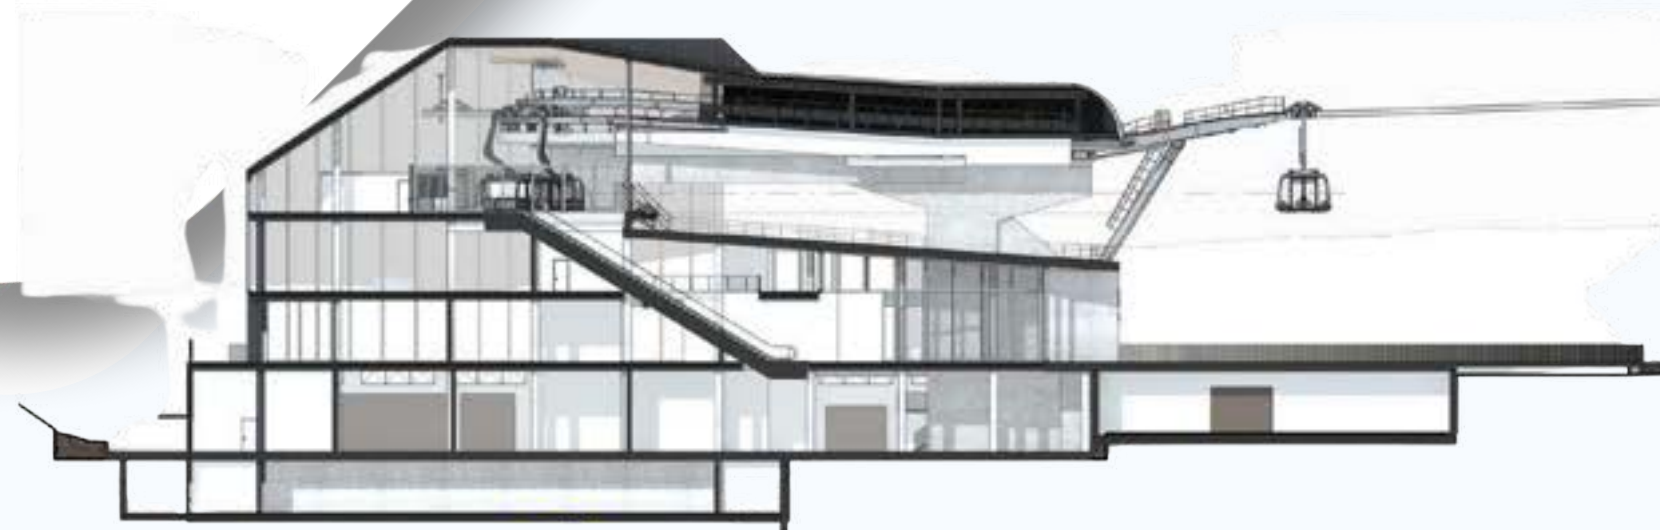

SEZIONE 3

SEZIONE 2

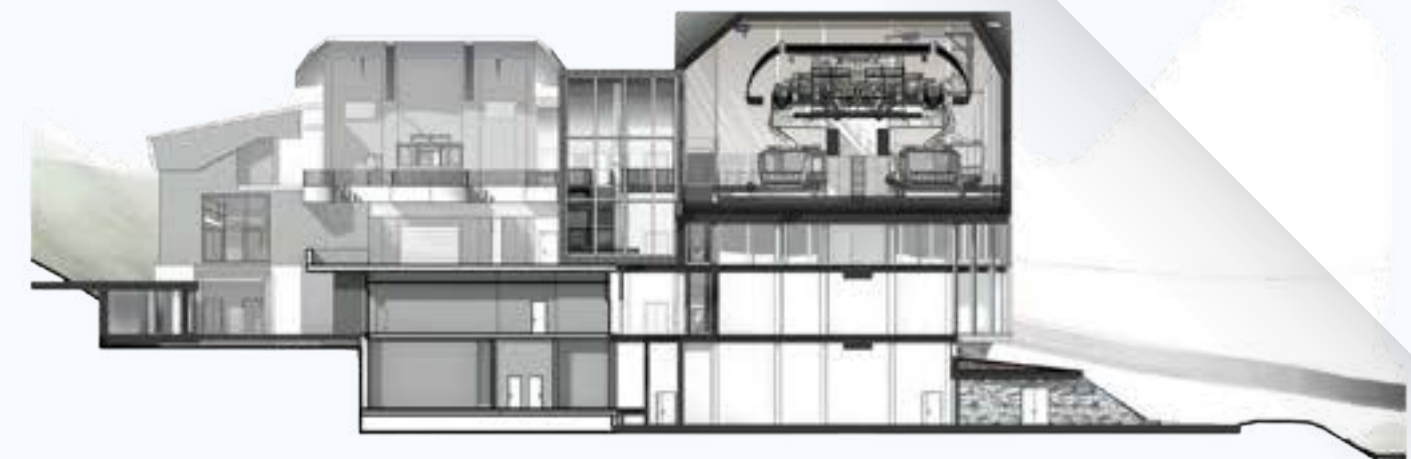

SEZIONE 4




UN NUOVO SIMBOLO PER BREUIL-CERVINIA



Valle d'Aosta
Vallée d'Aoste



CERVINO
SKI PARADISE

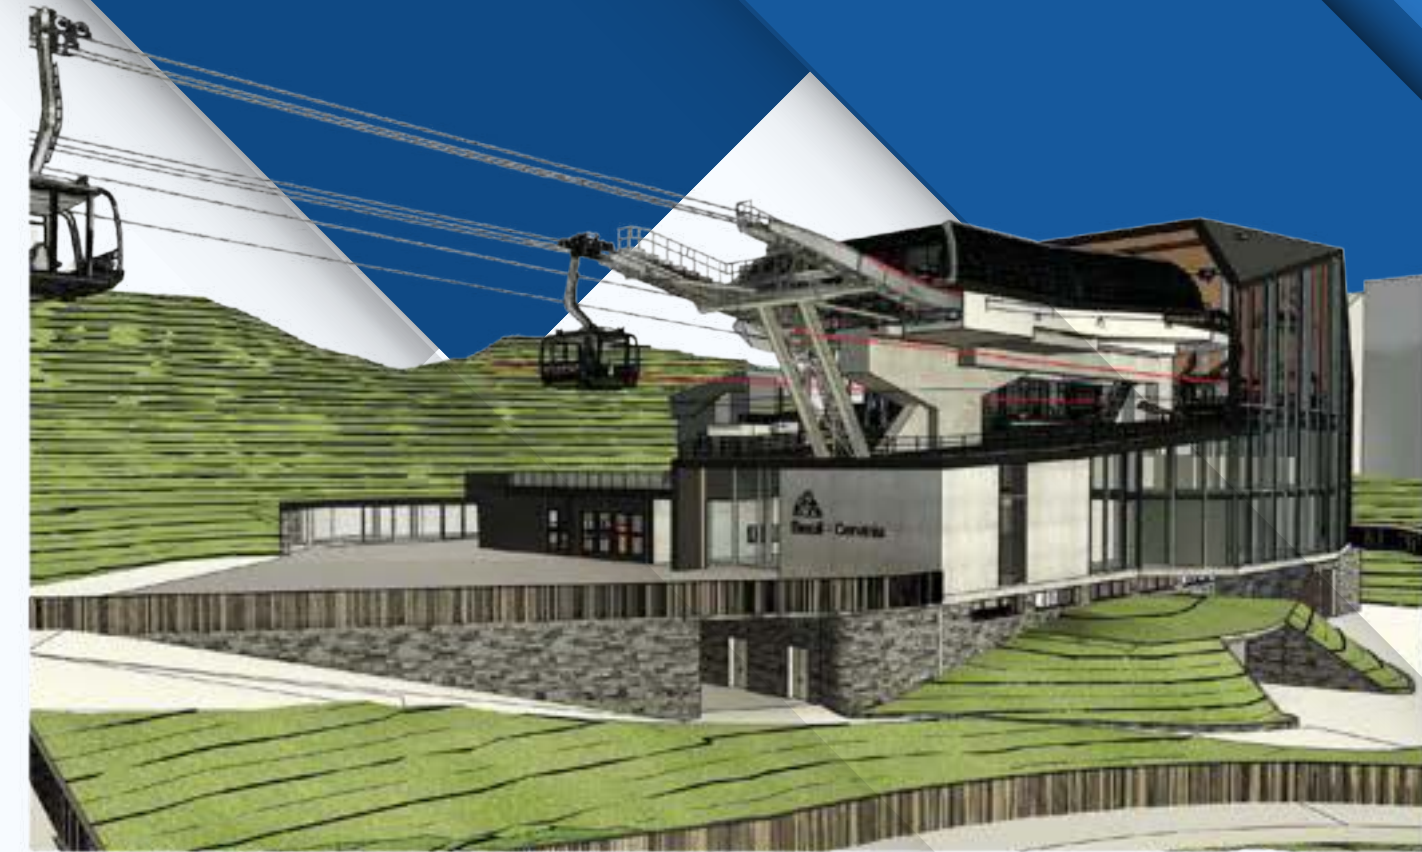

INTERNI DELLE STAZIONI



Valle d'Aosta
Vallée d'Aoste



CERVINO
SKI PARADISE



INTERNI DELLE STAZIONI



Valle d'Aosta
Vallée d'Aoste



CERVINO
SKI PARADISE



PLAN MAISON STATO ATTUALE



Valle d'Aosta
Vallée d'Aoste



CERVINO
SKI PARADISE

PLANIMETRIA STATO DI FATTO
SCALA 1:500



VISTA D'INSIEME DELL'AMBITO D'INTERVENTO
NUVOLE DI PUNTI OTTENUTE TRAMITE SCANSIONI E RILEVI
ESEGUITI CON LASER SCANNER 3D E RILEVI LIDAR DA DRONE




PLAN MAISON STATO ATTUALE



Valle d'Aosta
Vallée d'Aoste



CERVINO
SKI PARADISE

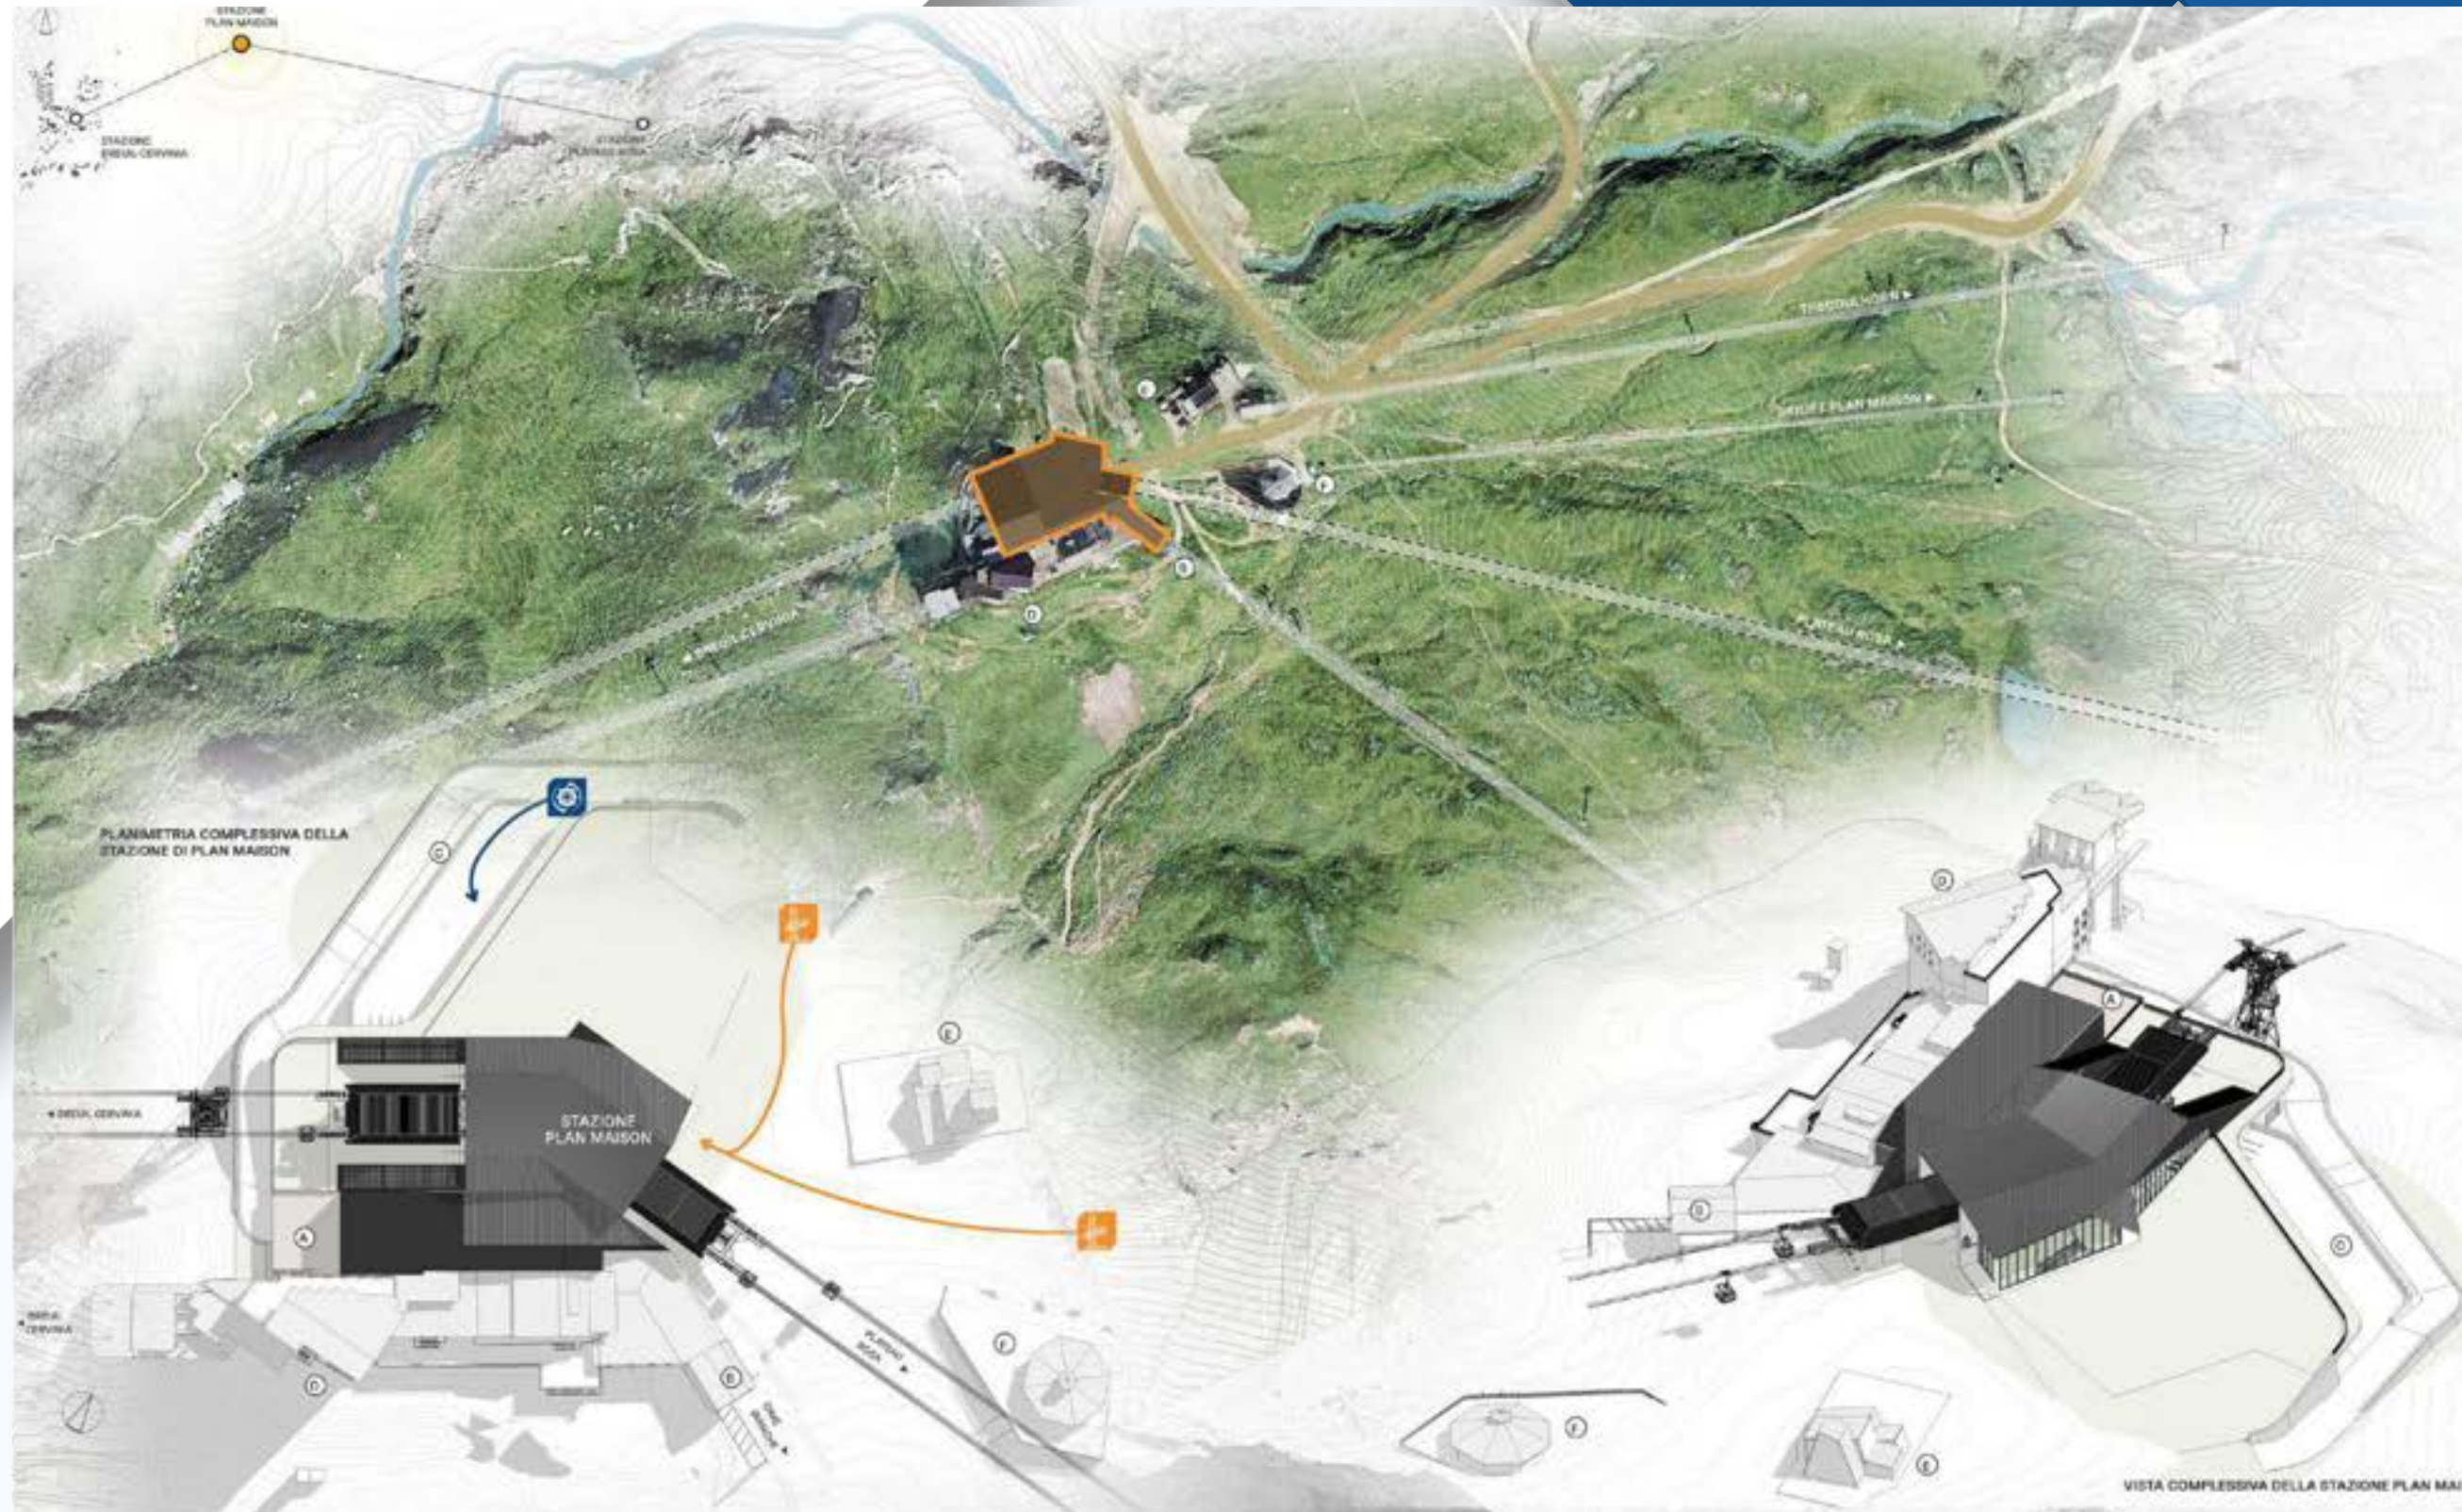

INTERMEDIA PLAN MAISON



Valle d'Aosta
Vallée d'Aoste



CERVINO
SKI PARADISE

Centro tecnico e nodo di collegamento

- Quota piani imbarco: 2.550 m s.l.m.
- Magazzino automatico interrato per rimessaggio e manutenzione veicoli
- Collegamento diretto con altri impianti (Funivia Breuil-PM, Telecabina 12 p x Cime Bianche Laghi)
- Collegamento con piste esterne
- Servizi per il pubblico: bar/ristorante, spazi commerciali, kindergarten, sedi per scuole di sci e forze dell'ordine, wc, posto di soccorso
- Locali di servizio: rimessa e officina battipista/motoslitte, laboratori, depositi, cabine elettriche, locali GE, centrali termiche, locale acquedotto, apparati radio, uffici






INTERMEDIA PLAN MAISON



Valle d'Aosta
Vallée d'Aoste



CERVINO
SKI PARADISE

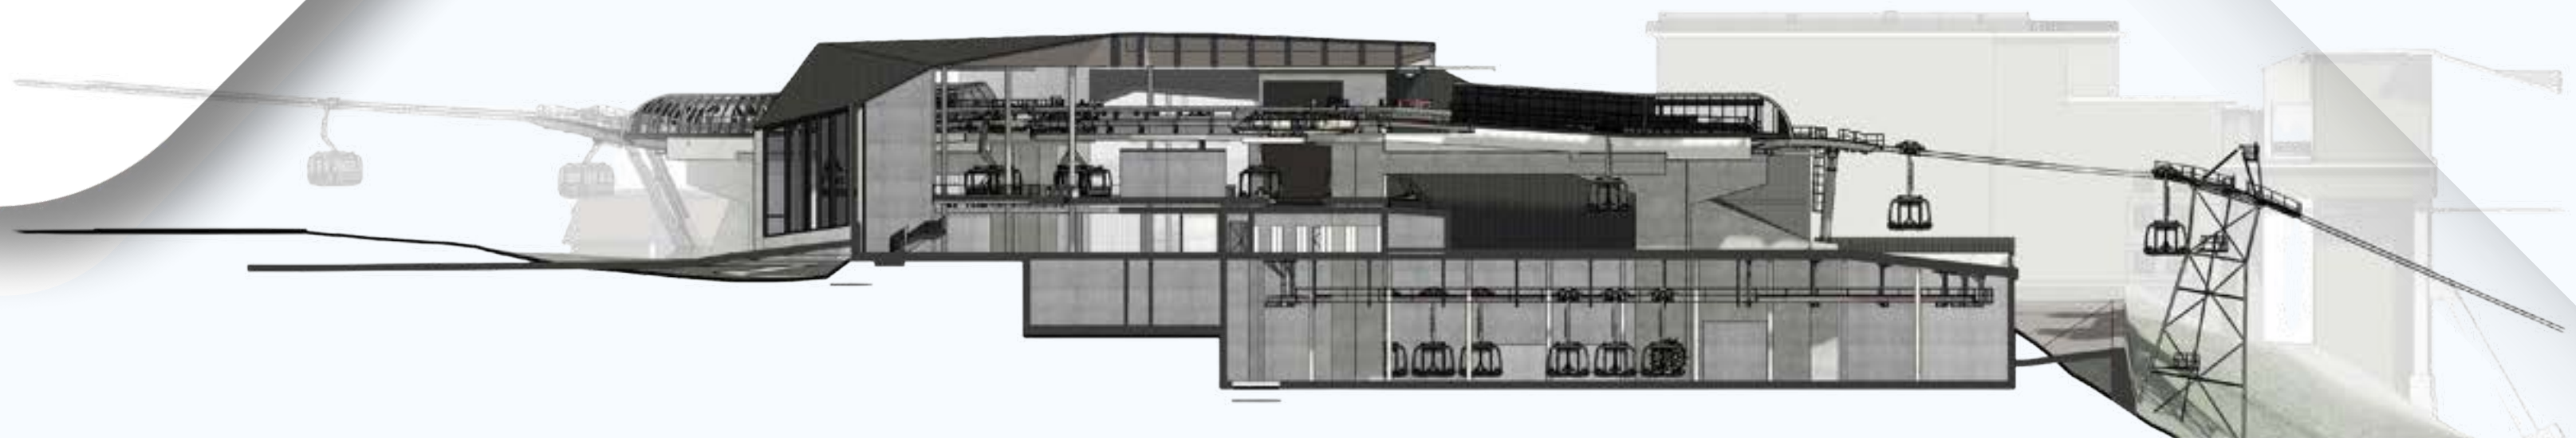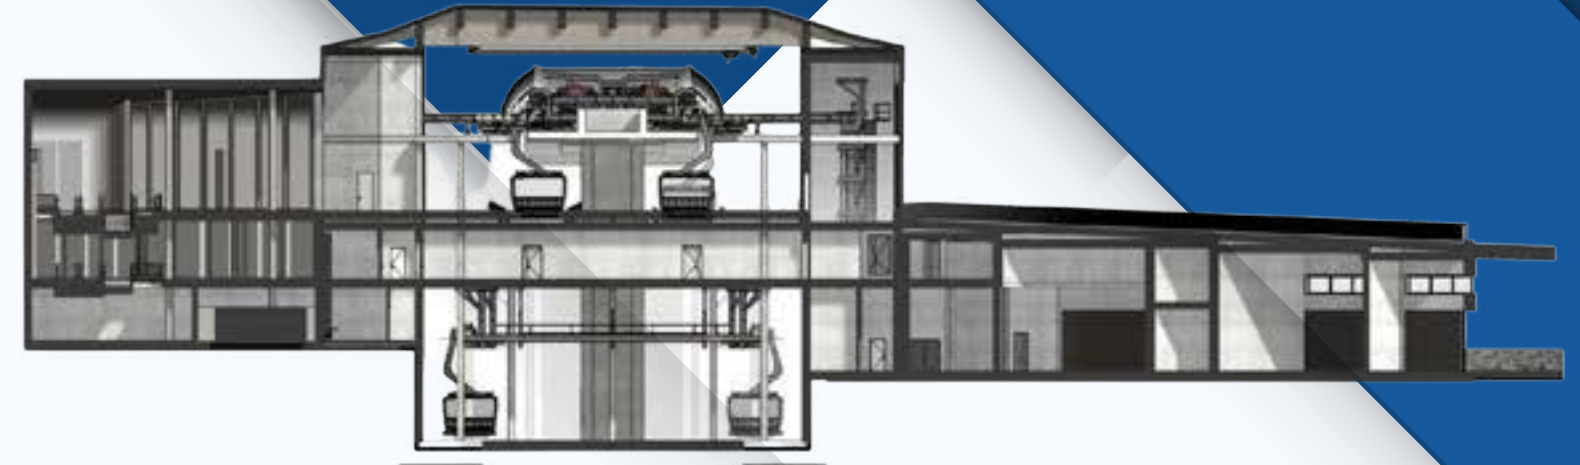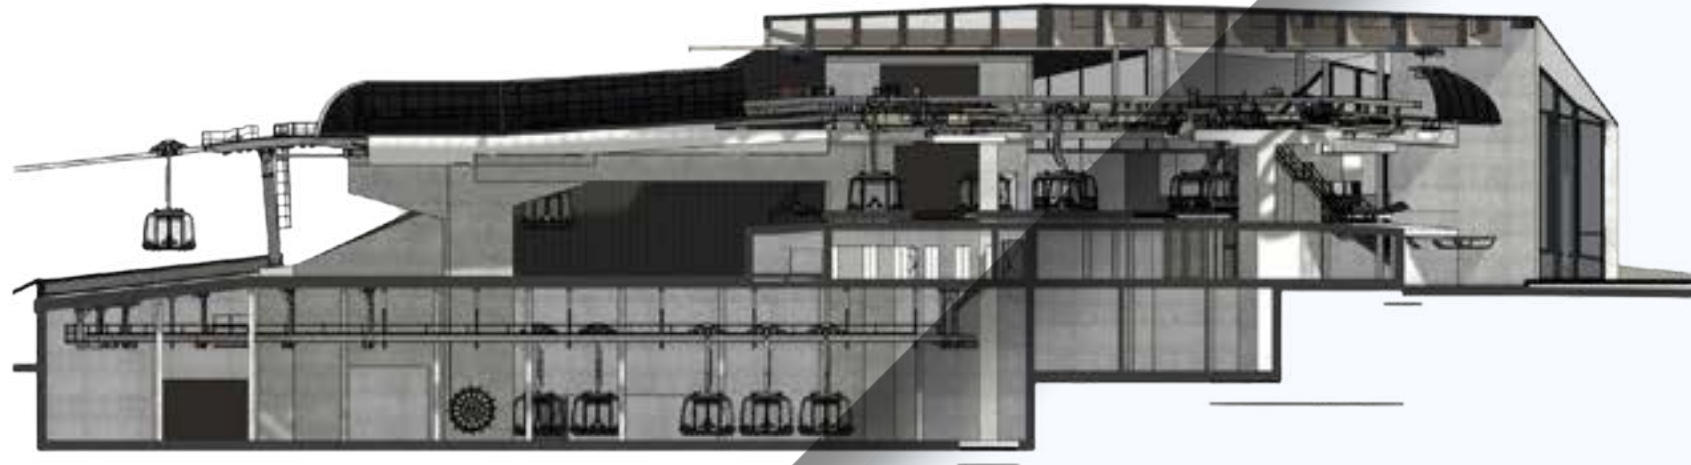


INTERMEDIA PLAN MAISON



Valle d'Aosta
Vallée d'Aoste



CERVINO
SKI PARADISE

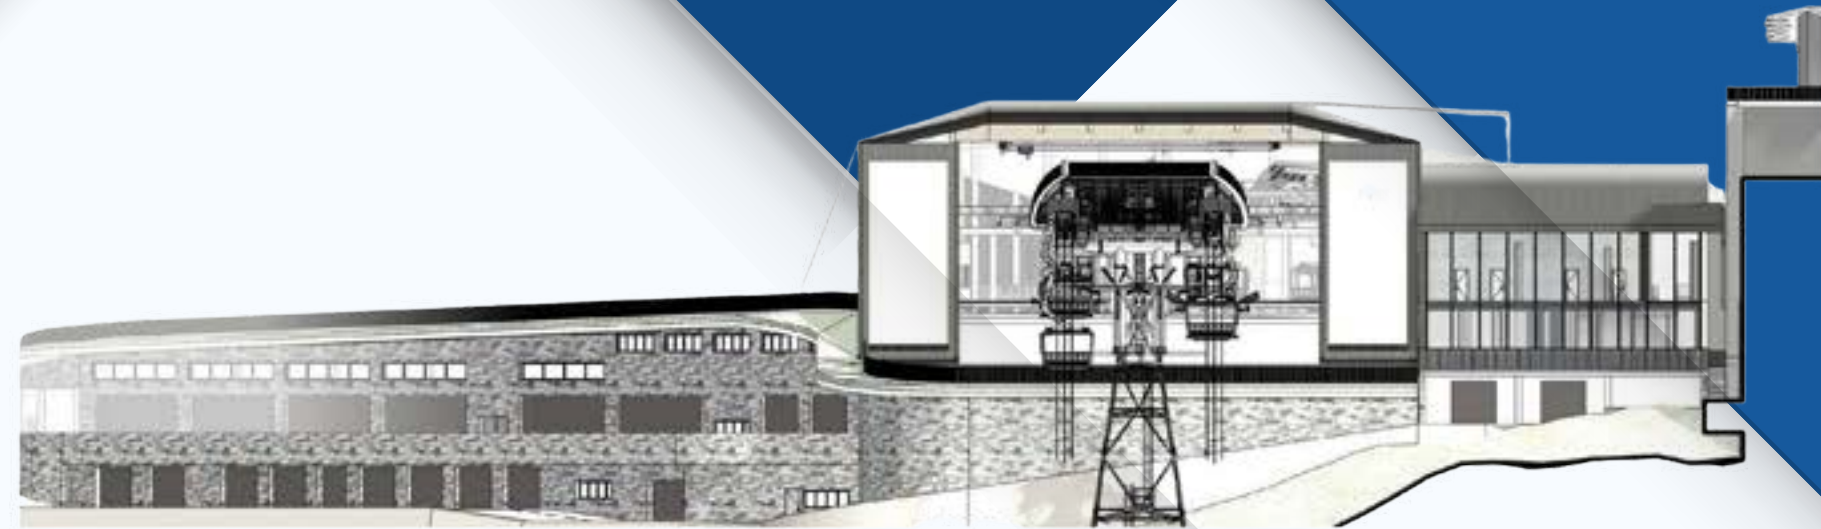


INTERMEDIA PLAN MAISON



Valle d'Aosta
Vallée d'Aoste



CERVINO
SKI PARADISE

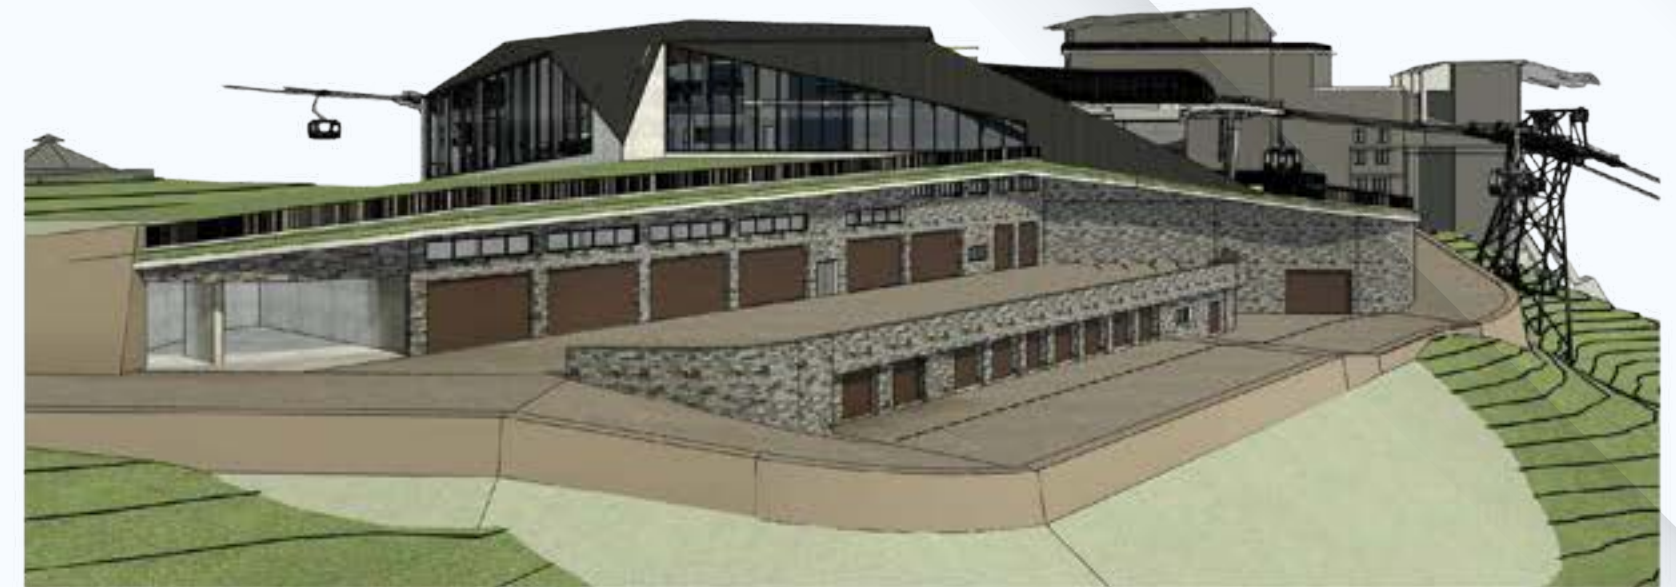

INTERMEDIA PLAN MAISON



Valle d'Aosta
Vallée d'Aoste



CERVINO
SKI PARADISE



INTERMEDIA PLAN MAISON



Valle d'Aosta
Vallée d'Aoste



CERVINO
SKI PARADISE



INTERNO DELLE STAZIONI



Valle d'Aosta
Vallée d'Aoste



CERVINO
SKI PARADISE



INTERNO DELLE STAZIONI



Valle d'Aosta
Vallée d'Aoste



CERVINO
SKI PARADISE



INTERNO DELLE STAZIONI



Valle d'Aosta
Vallée d'Aoste



CERVINO
SKI PARADISE



STAZIONE DI PLATEAU ROSA SITUAZIONE ATTUALE



Valle d'Aosta
Vallée d'Aoste



CERVINO
SKI PARADISE

PLANIMETRIA STATO DI FATTO
SCALA 1:500



STAZIONE DI PLATEAU ROSA: INTERSCAMBIO INTERNAZIONALE



Valle d'Aosta
Vallée d'Aoste



CERVINO
SKI PARADISE



STAZIONE DI PLATEAU ROSA: INTERSCAMBIO INTERNAZIONALE

- Quota sbarco: 3.459 m s.l.m.
- Piano di sbarco posto alla stessa quota dell'impianto svizzero per garantire un rapido, facile e confortevole collegamento per i passeggeri che intendono salire al Piccolo Cervino
- Doppio collegamento con le piste esterne
- Postazione di soccorso
- Locali di servizio: depositi, cabina elettrica, locali GE, centrale termica



Valle d'Aosta
Vallée d'Aoste



CERVINO
SKI PARADISE



STAZIONE DI PLATEAU ROSA: INTERSCAMBIO INTERNAZIONALE




Valle d'Aosta
Vallée d'Aoste



CERVINO
SKI PARADISE



SEZIONE 1

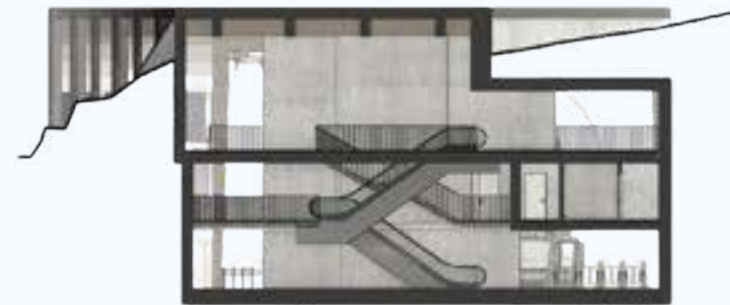

SEZIONE 3



SEZIONE 2



SEZIONE 4



STAZIONE DI PLATEAU ROSA: INTERSCAMBIO INTERNAZIONALE



Valle d'Aosta
Vallée d'Aoste



CERVINO
SKI PARADISE




STAZIONE DI PLATEAU ROSA: INTERSCAMBIO INTERNAZIONALE



Valle d'Aosta
Vallée d'Aoste



CERVINO
SKI PARADISE

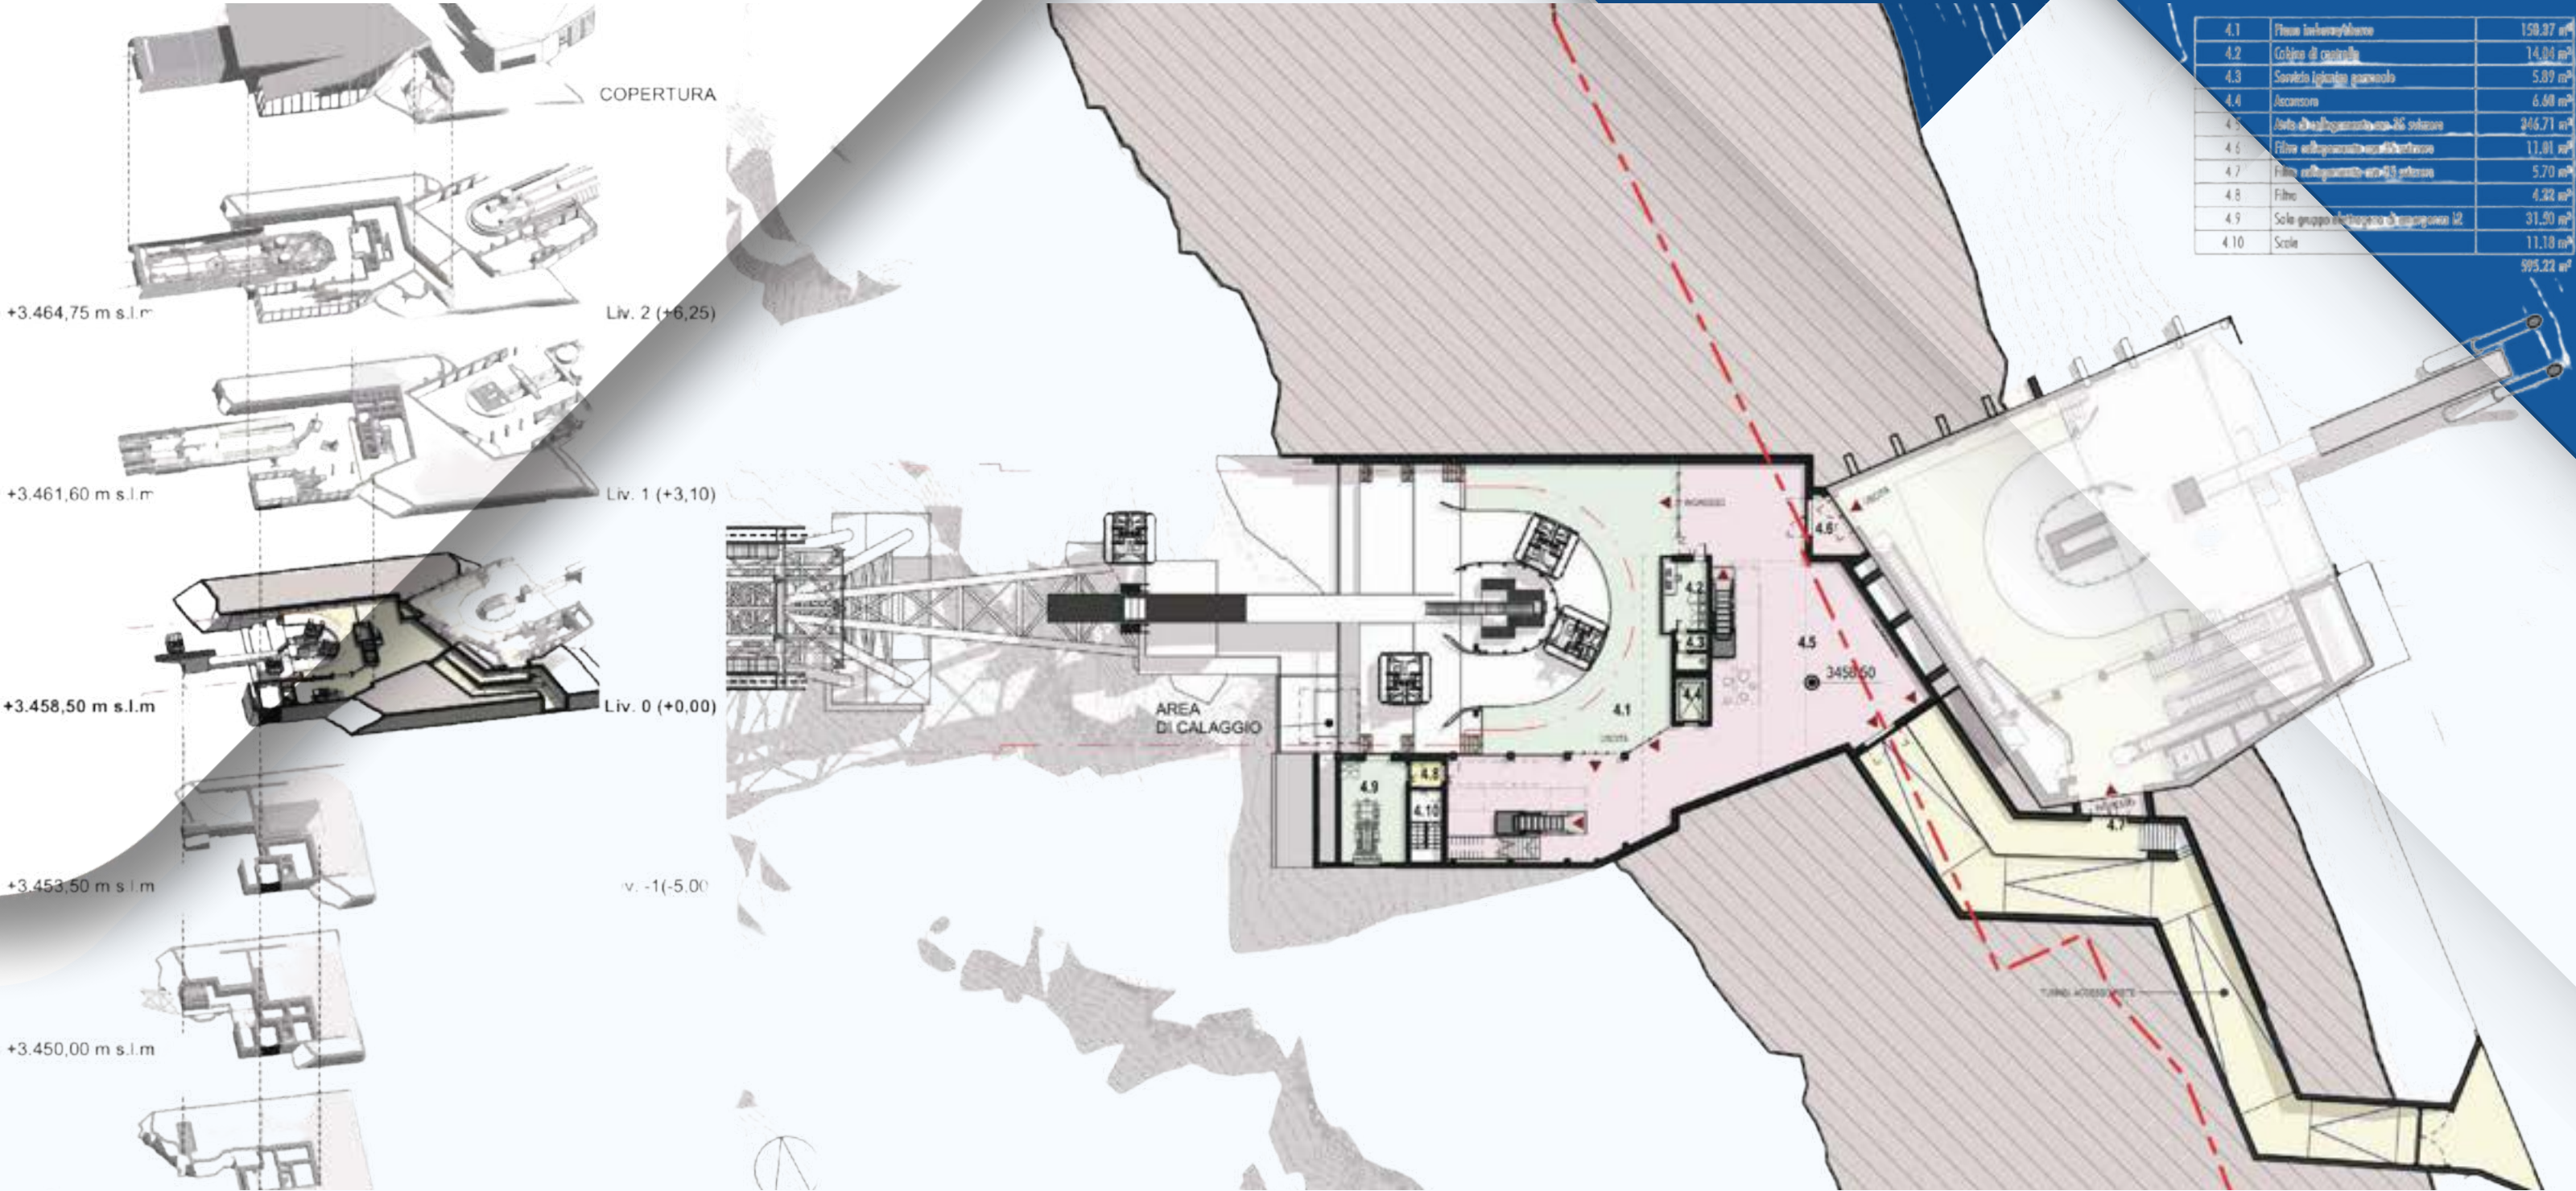

STAZIONE DI PLATEAU ROSA: INTERSCAMBIO INTERNAZIONALE



Valle d'Aosta
Vallée d'Aoste



CERVINO
SKI PARADISE



STAZIONE DI PLATEAU ROSA: INTERSCAMBIO INTERNAZIONALE



Valle d'Aosta
Vallée d'Aoste



CERVINO
SKI PARADISE



INTERNI DELLE STAZIONI



Valle d'Aosta
Vallée d'Aoste



CERVINO
SKI PARADISE




INTERNI DELLE STAZIONI



Valle d'Aosta
Vallée d'Aoste



CERVINO
SKI PARADISE

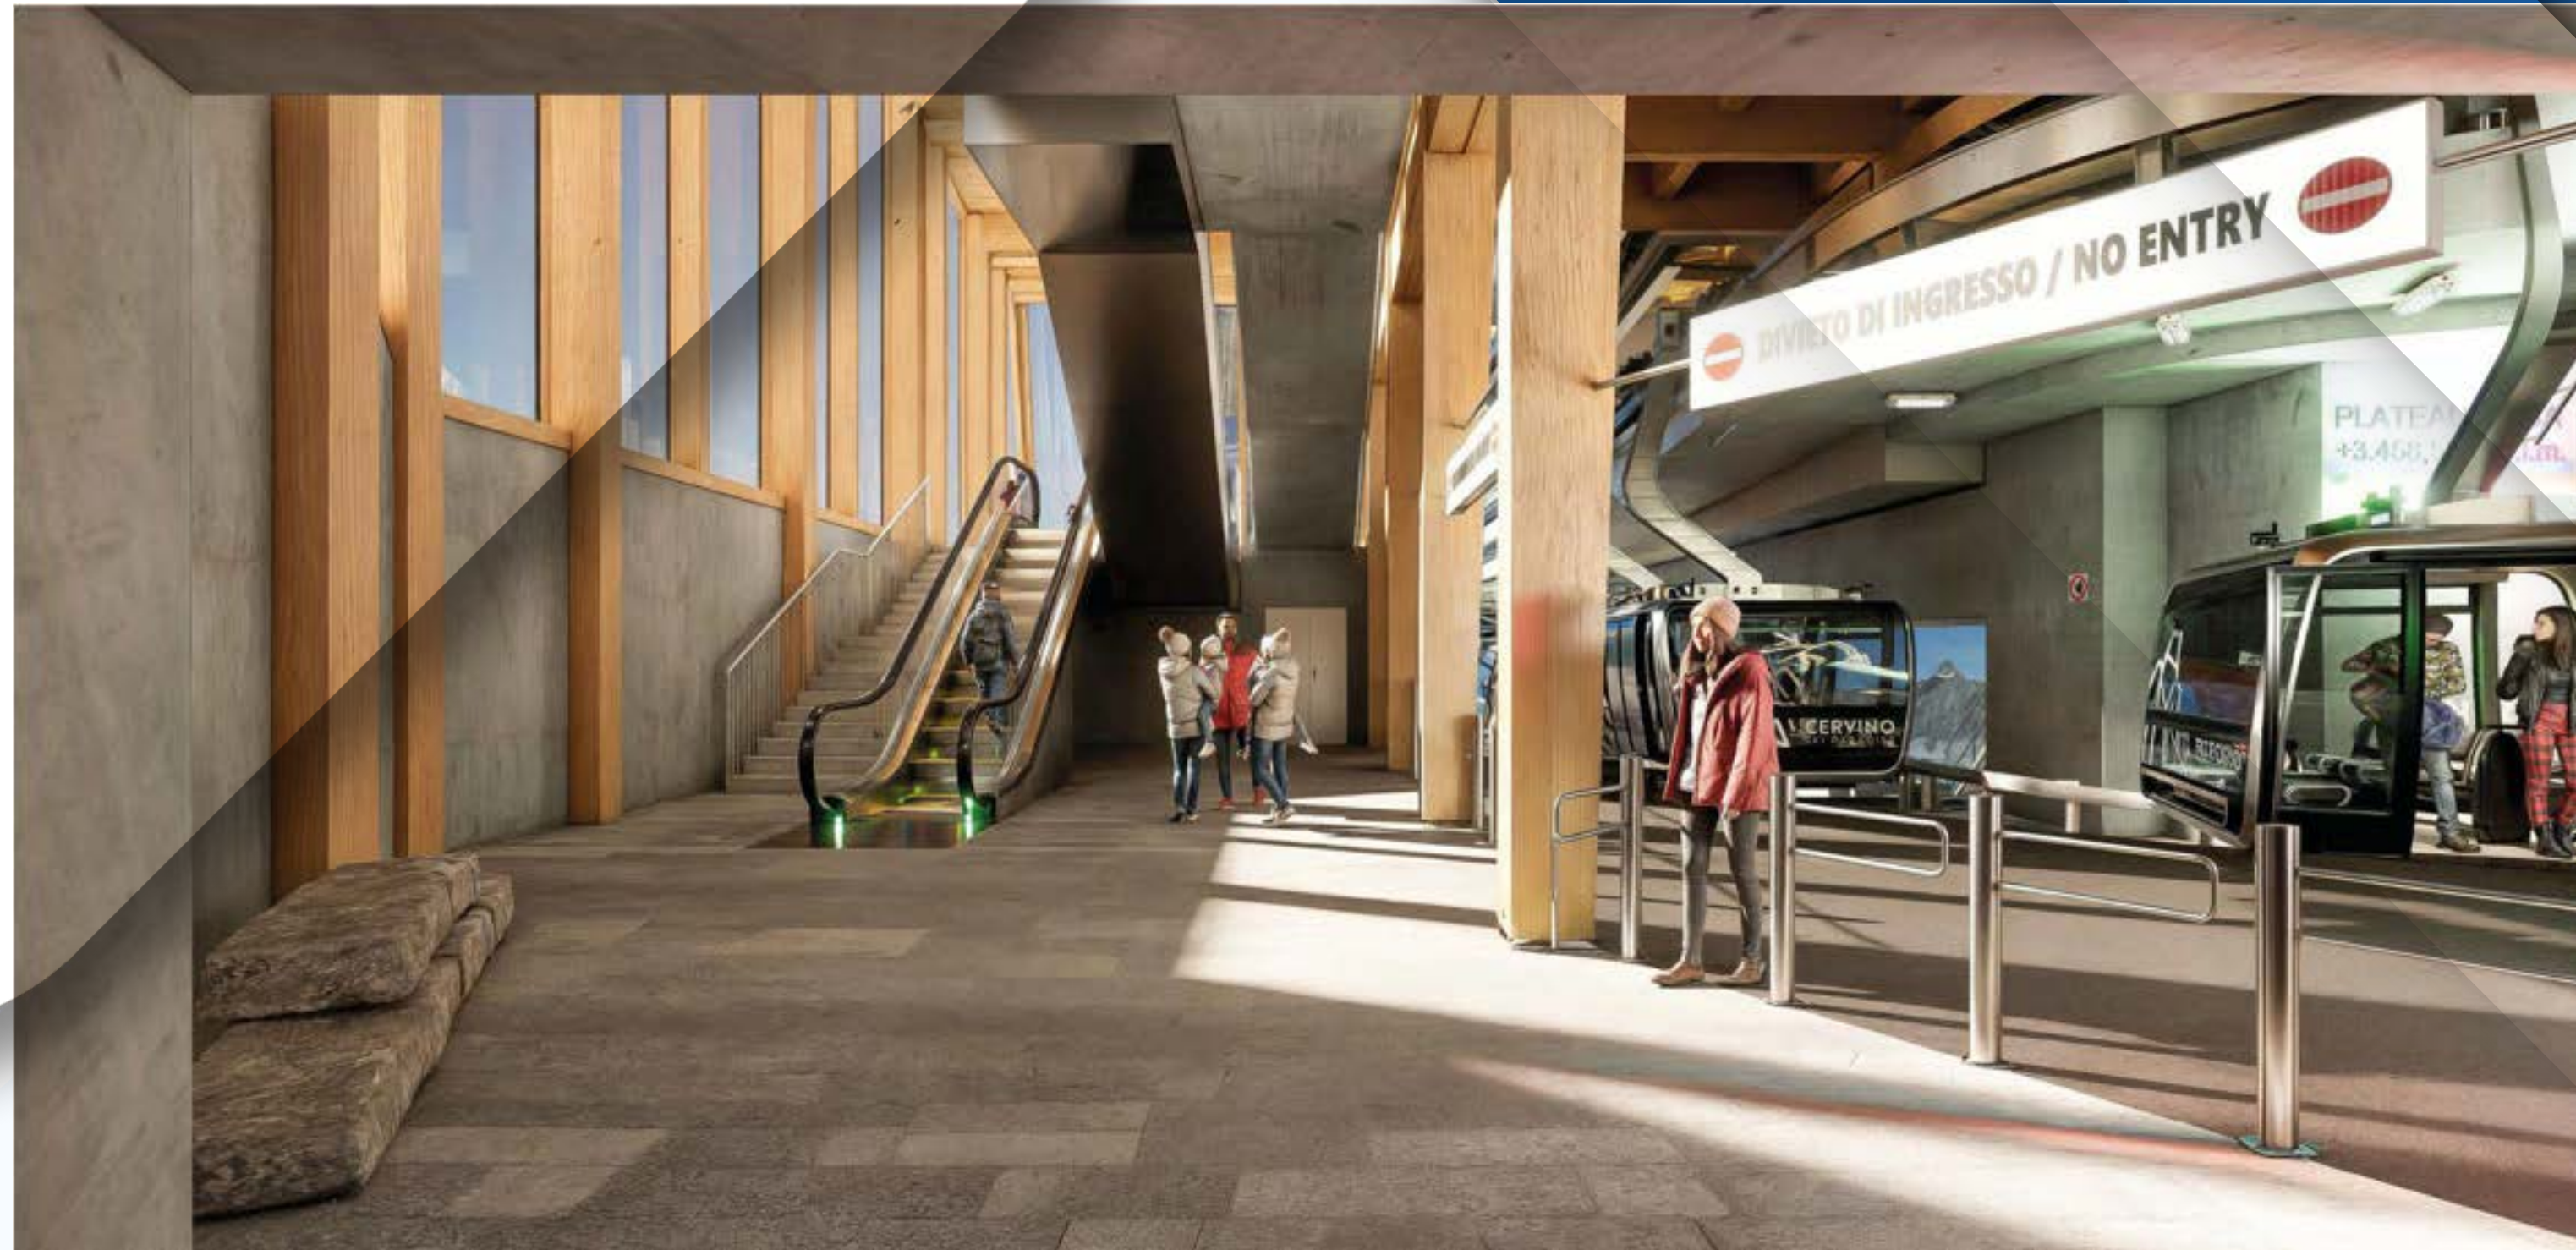

INTERNI DELLE STAZIONI



Valle d'Aosta
Vallée d'Aoste



CERVINO
SKI PARADISE



INTERNI DELLE STAZIONI



Valle d'Aosta
Vallée d'Aoste



CERVINO
SKI PARADISE



PROGETTAZIONE E REALIZZAZIONE

L'eccellenza tecnica al servizio del turismo

- Concezione: CERVINO
- Progetto: LEITNER - POLICREO - ALPTEAM -
ARDOLINO - PASTORET
- Costruzione: LEITNER - COGEIS - IVIES - BGF

RAGGRUPPAMENTO
TEMPORANEO DI IMPRESE

GRUPPO DI PROGETTAZIONE MULTIDISCIPLINARE

LEITNER

MANDATARIA:

LEITNER

MANDANTI:

COGEIS

IVIES

B.G.F. srl

Policreo

ALPTEAM S.r.l.

**STUDIO D'INGEGNERIA
ARDOLINO**

PASTORET Engineering & Consulting S.r.l.



**Valle d'Aosta
Vallée d'Aoste**



**CERVINO
SKI PARADISE**



CRONOPROGRAMMA E CANTIERIZZAZIONI




Valle d'Aosta
Vallée d'Aoste



CERVINO
SKI PARADISE

Le attività propedeutiche per la realizzazione dell'opera:

- Progetto: in fase di completamento
- Autorizzazioni: in corso IT - CH
- Esecuzione lavori: 2026 - 2030
- Apertura nuovo impianto: dicembre 2029
- Cantierizzazioni: 1 teleferica sul 1° tronco, 1 teleferica per il trasporto materiali a Plateau Rosa, impianti di betonaggio a Plan Maison e CBL

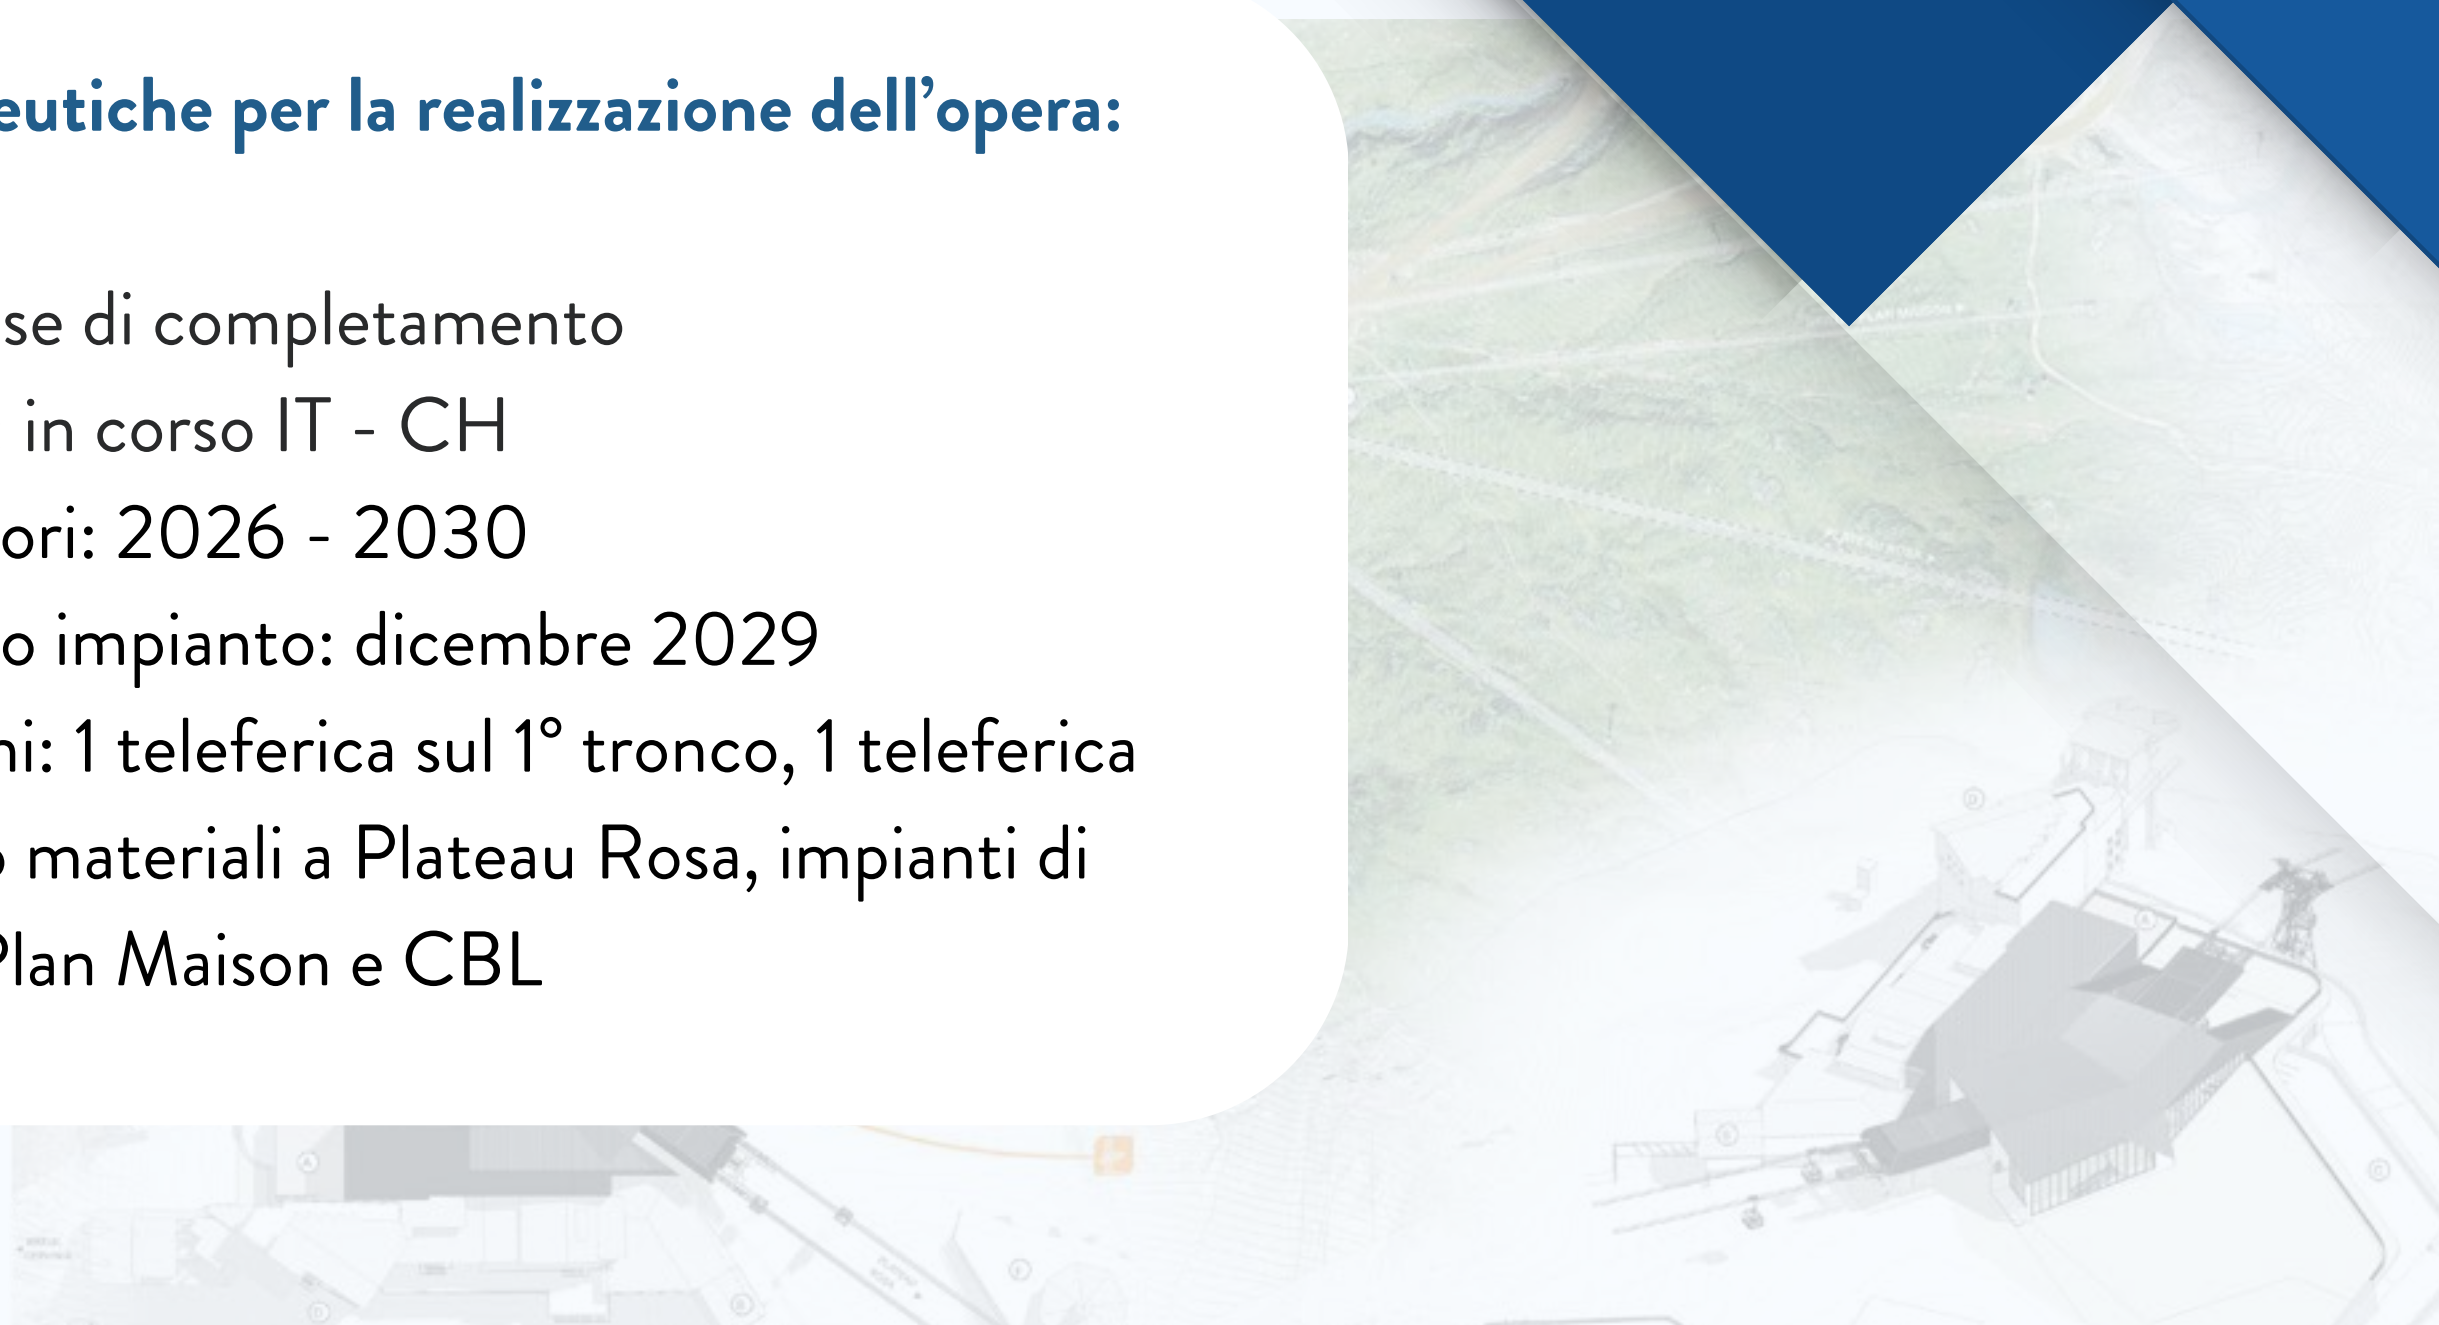



“CERVINO THE ONE”