



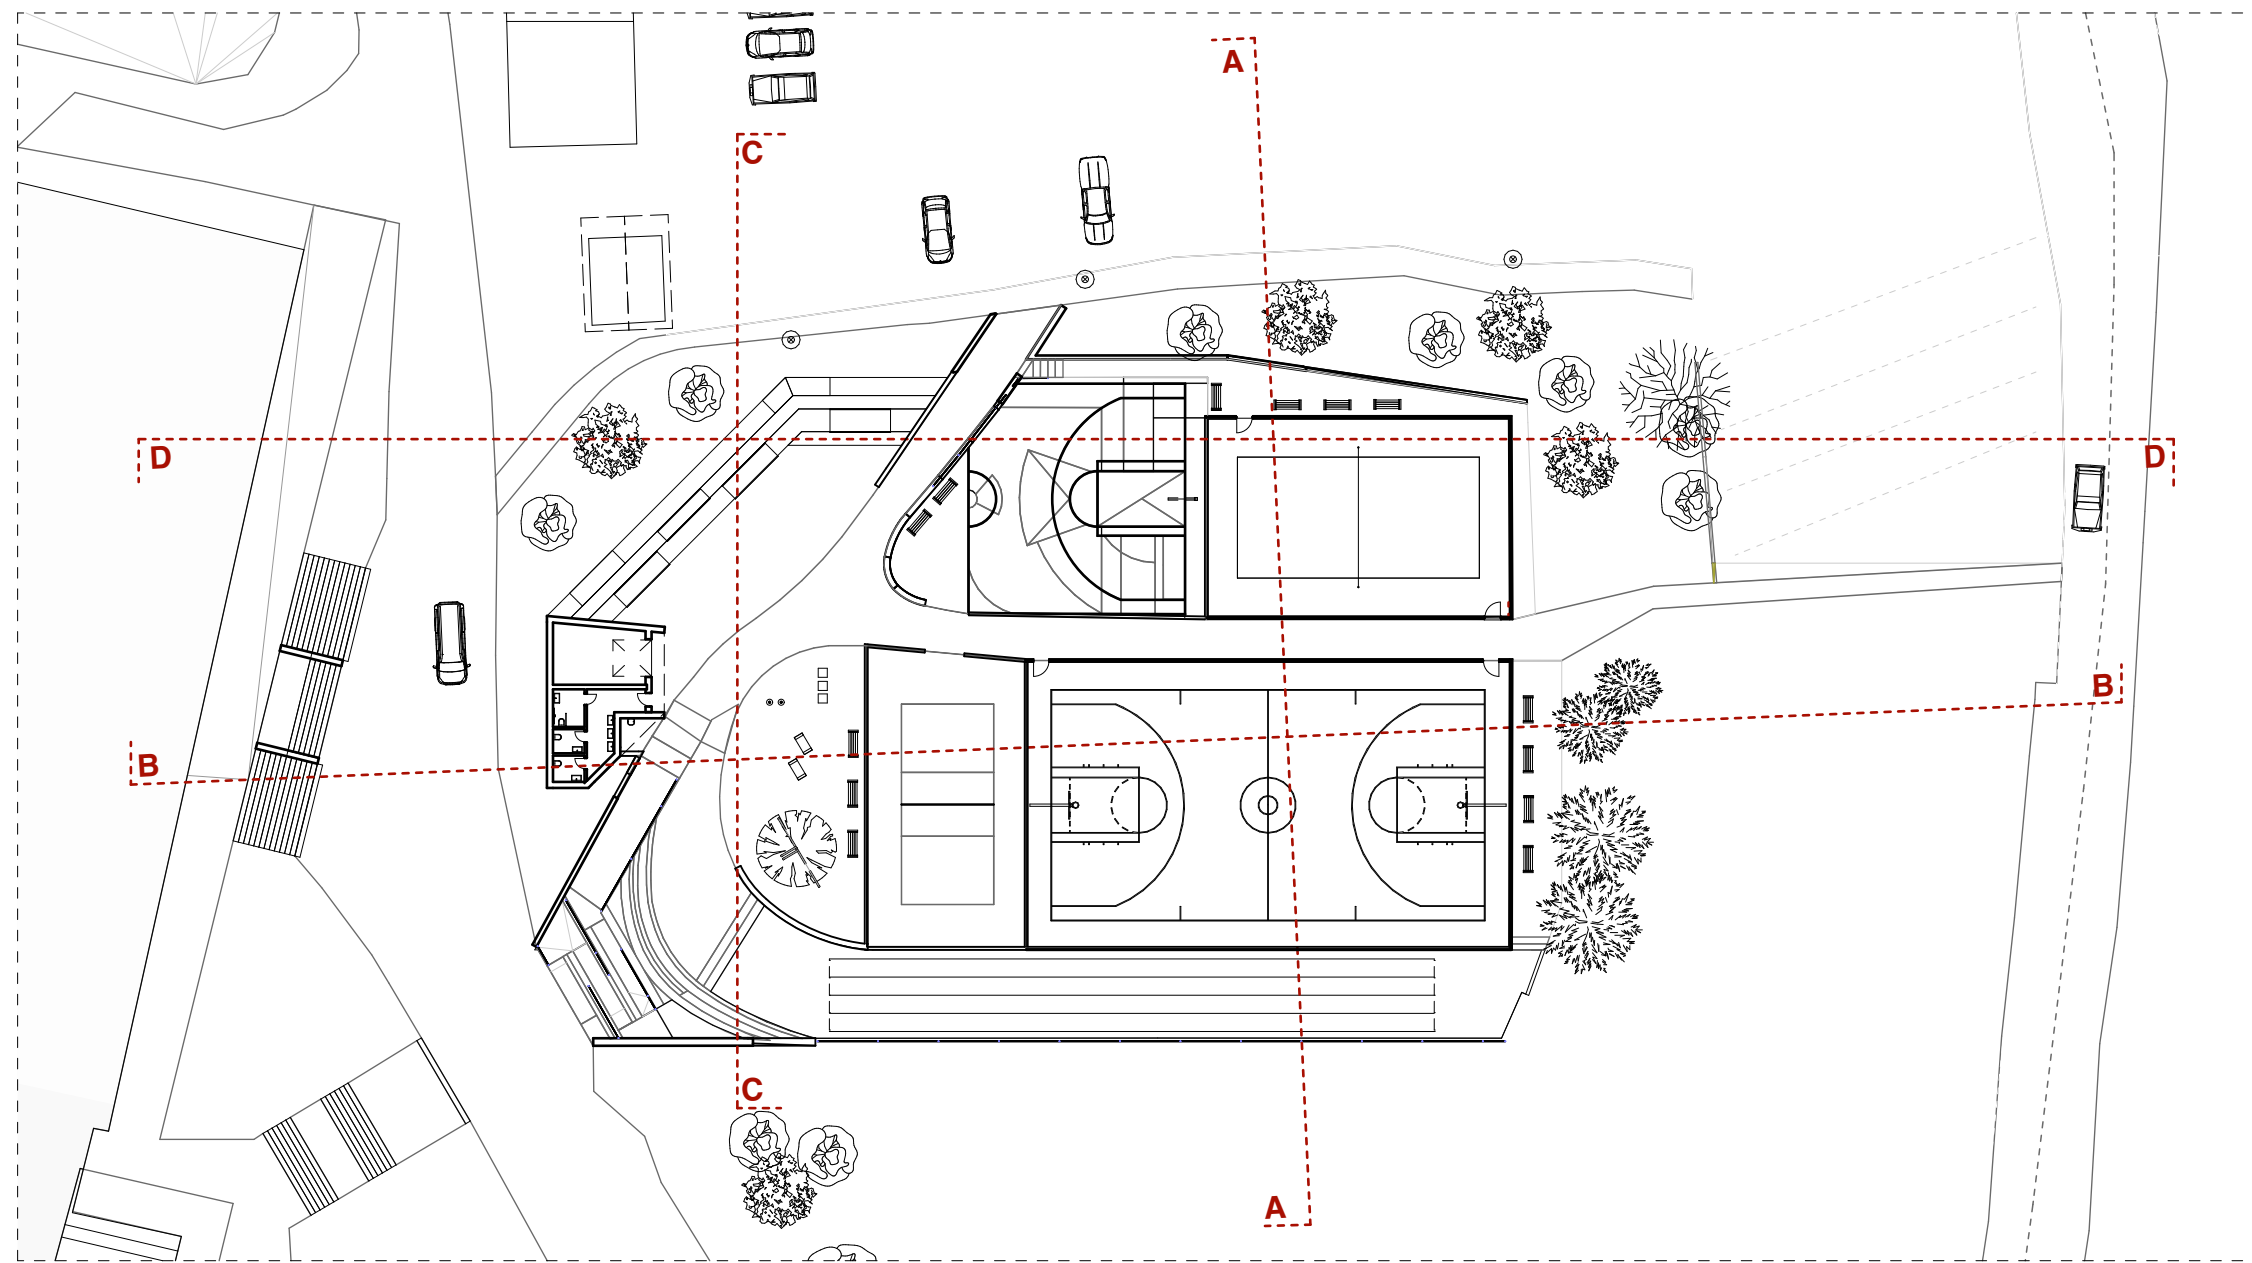

PLANIMETRIA POSIZIONE SEZIONI - SCALA 1:500



PLANIMETRIA SOVRAPPOSIZIONE MAPPA CATASTALE FG.73 - SCALA 1:500

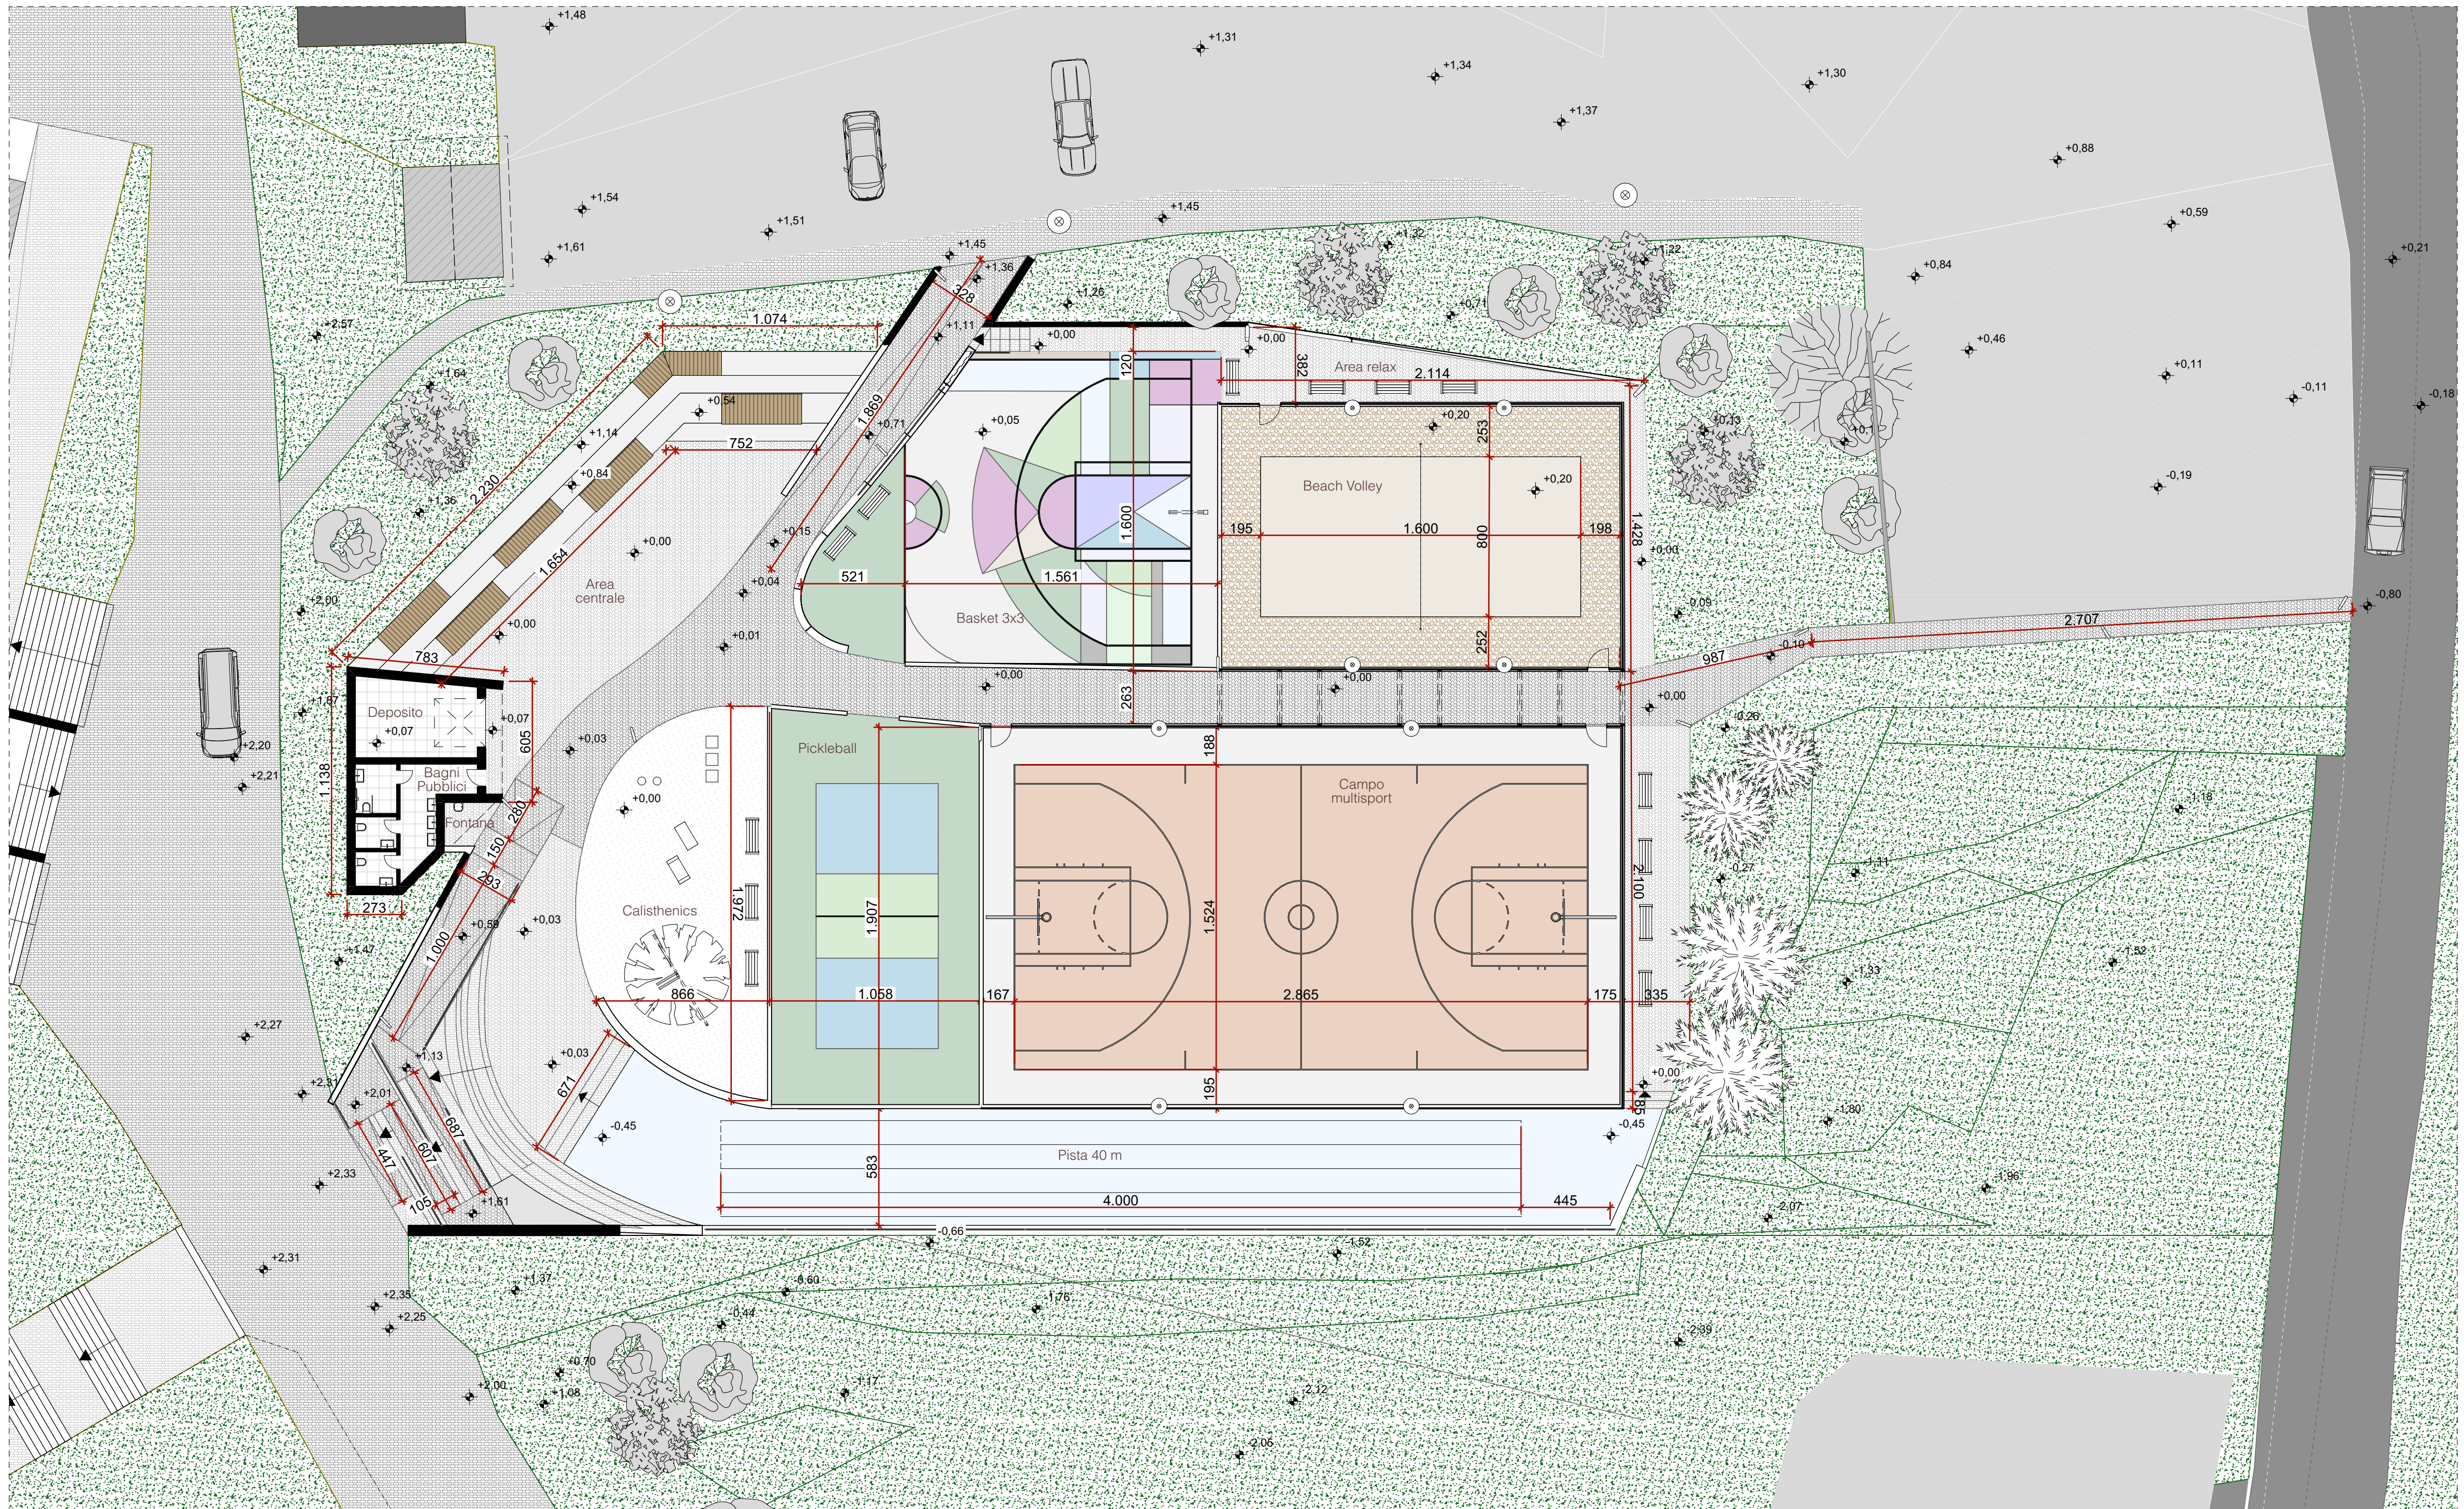

PLANIMETRIA PROGETTO - SCALA 1:200

Comune di Courmayeur
Commune de Courmayeur



A | S
Architetto



Alessia Sangineto
ARCHITETTO

REGIONE AUTONOMA VALLE D'AOSTA - COMUNE DI COURMAYEUR

**OGGETTO: PFTE DI RIQUALIFICAZIONE DELL'AREA POLIFUNZIONALE
ESTRNA A DOLONNE
CIG: A0497722E9**

COMMITTENTE:
COMUNE DI COURMAYEUR

PLANIMETRIA PROGETTO

PROGETTISTA:
Arch. Alessia Sangineto - Iscrizione Albo: n.539
Via Circonvallazione n.6 - 11013 Courmayeur (AO)
email: alessiasangineto@gmail.com
pec: alessia.sangineto@archiworldpec.it

Scala:

VARIA

Data:

05/09/2024

TAV

A 8

Aggiornamenti

1° - 14/10/2024

2° - 30/12/2024

ATTENZIONE: la presente copia annulla quelle in data precedente.
La riproduzione e l'esecuzione arbitraria di questo disegno sono proibite a termini di Legge.
Le misure debbono essere controllate sul posto: l'esecutore ne è responsabile